


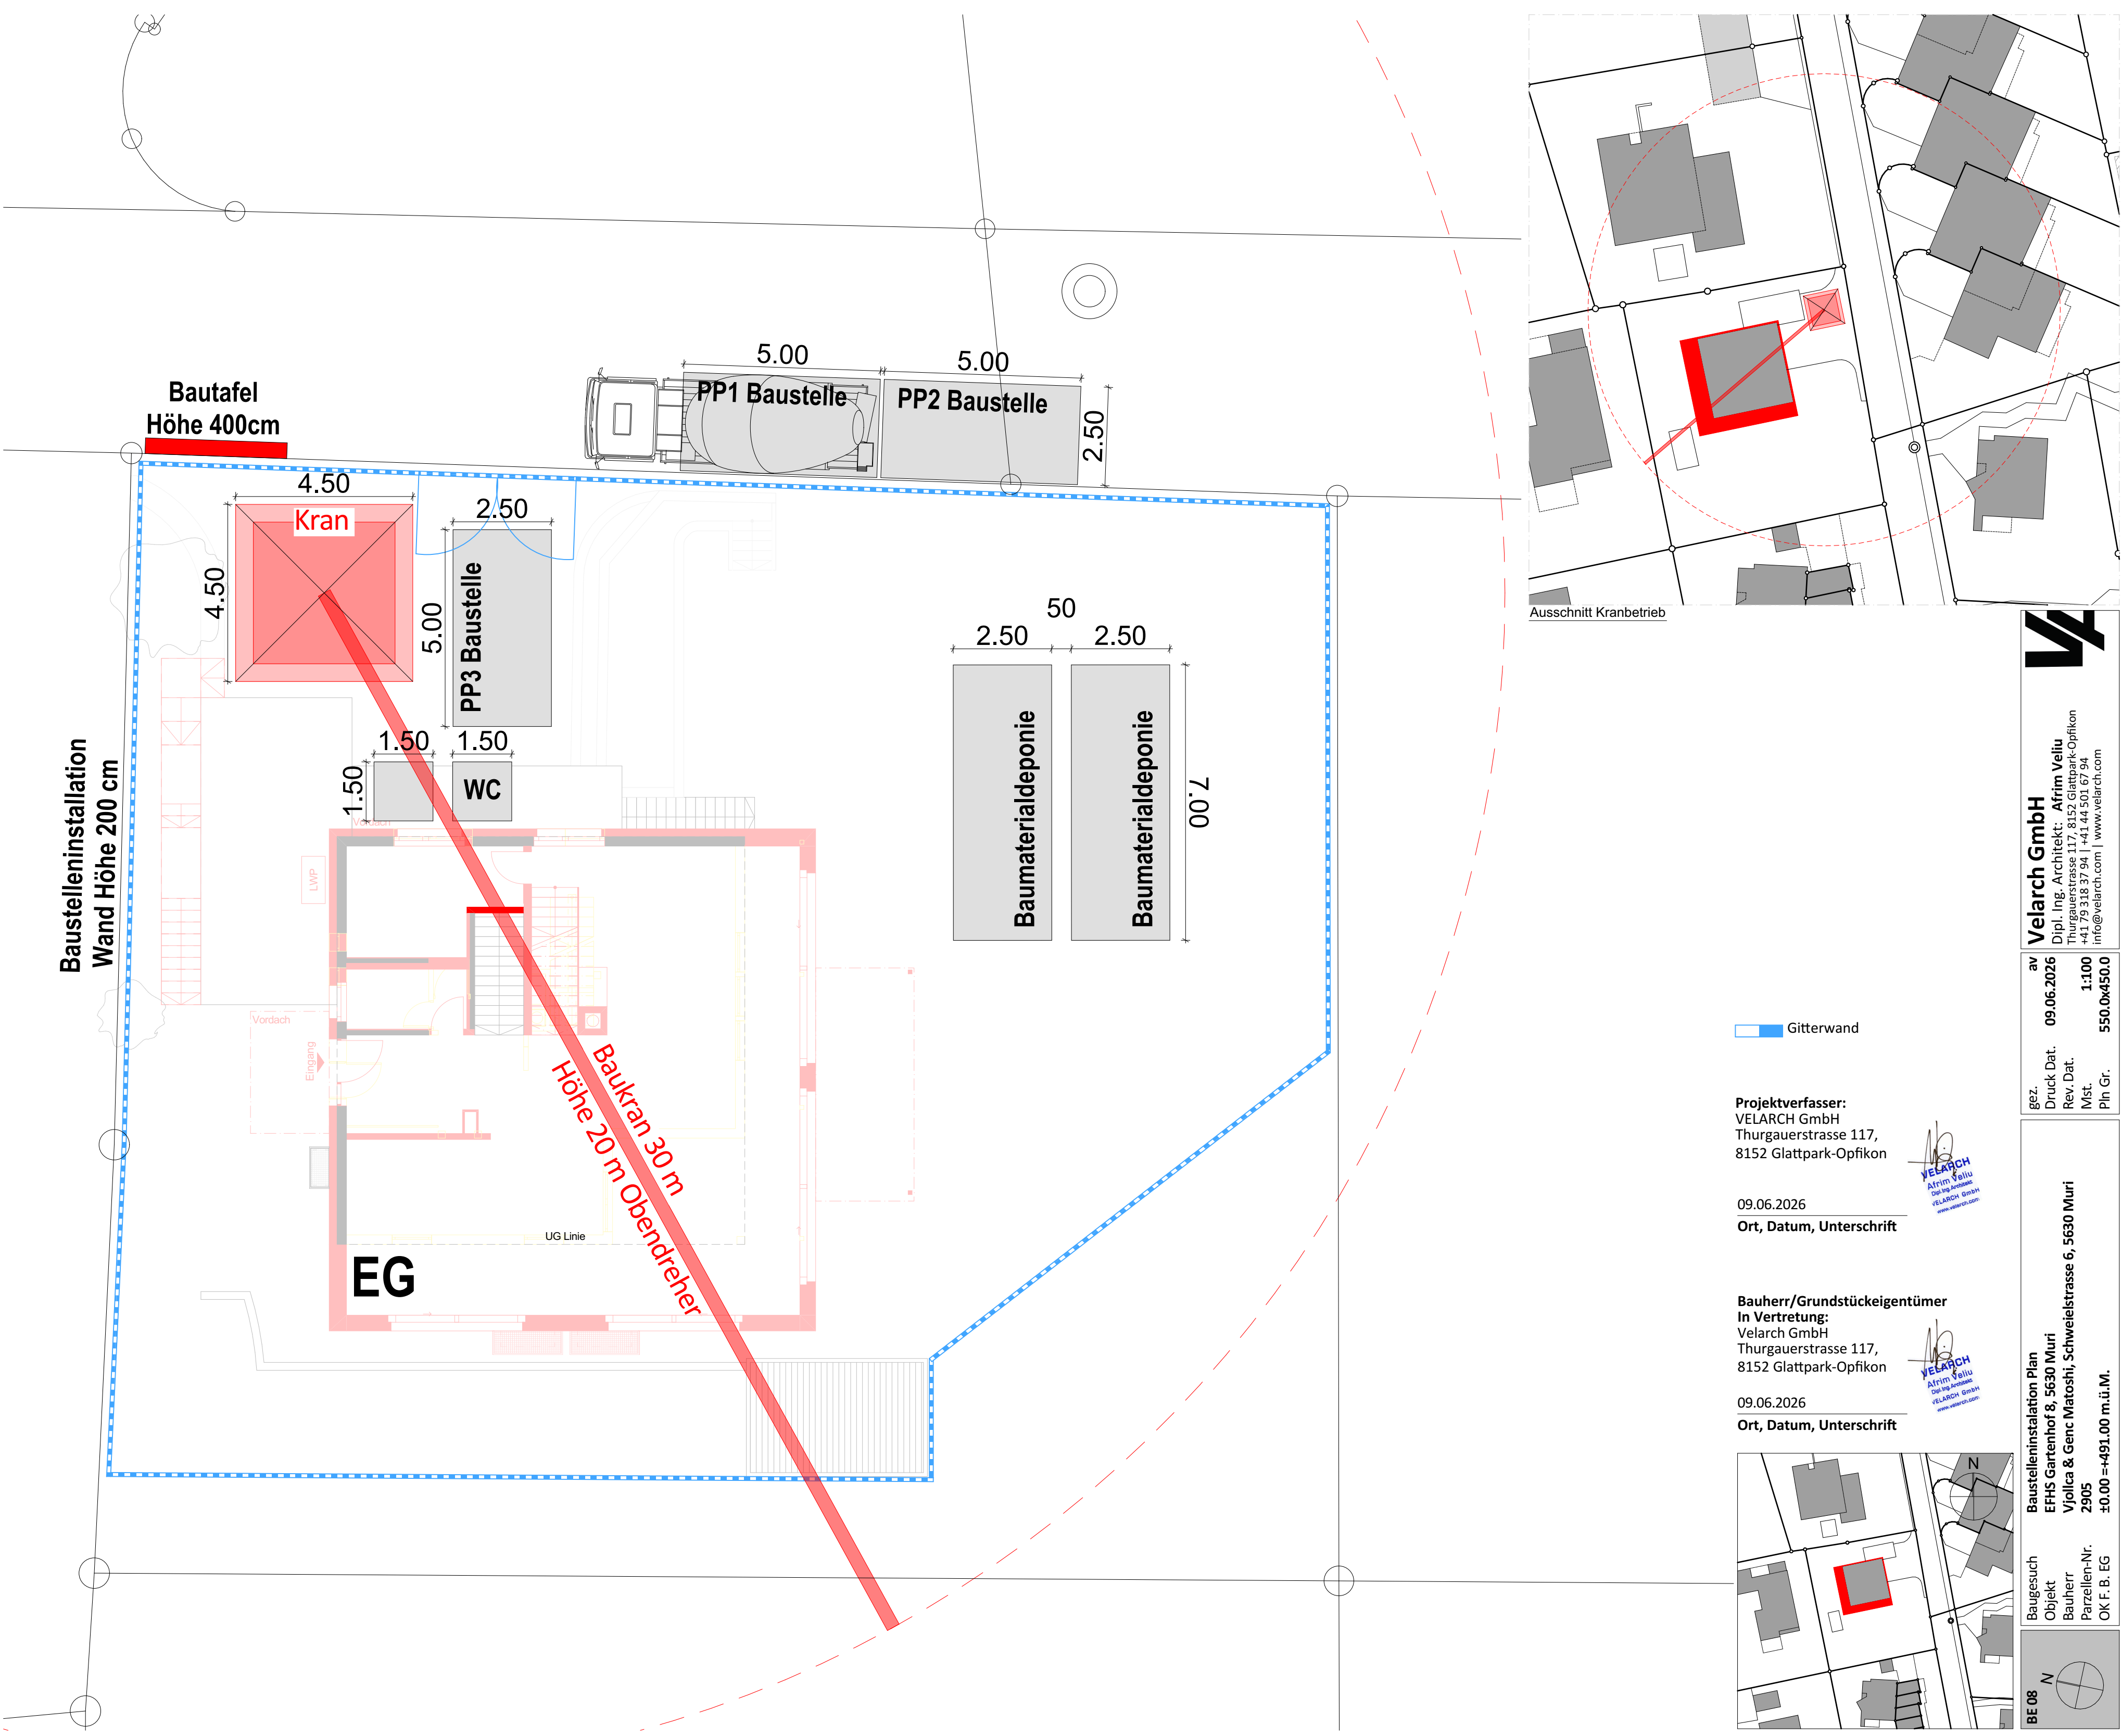

Gitterwand

Projektverfasser:
VELARCH GmbH
Thurgauerstrasse 117,
8152 Glattpark-Opfikon

09.06.2026
Ort, Datum, Unterschrift

Bauherr/Grundstückeigentümer
In Vertretung:
Velarch GmbH
Thurgauerstrasse 117,
8152 Glattpark-Opfikon

09.06.2026
Ort, Datum, Unterschrift



Velarch GmbH
Dipl. Ing. Architekt: **Afrim Velu**
Thurgauerstrasse 117, 8152 Glattpark-Opfikon
+41 79 318 37 94 | +41 44 501 67 94
info@velarch.com | www.velarch.com

av
09.06.2026
Druck Dat.
Rev. Dat.
Mst.
Pln Gr.
1:100
550.0x450.0

Baustelleninstallation Plan
EFHS Gartenhof 8, 5630 Muri
Vjollca & Genc Matoshi, Schweißstrasse 6, 5630 Muri
2905
OK F. B. EG
±0.00 = +491.00 m.ü.M.

Baugesuch
Objekt
Bauherr
Parzellen-Nr.
OK F. B. EG

