


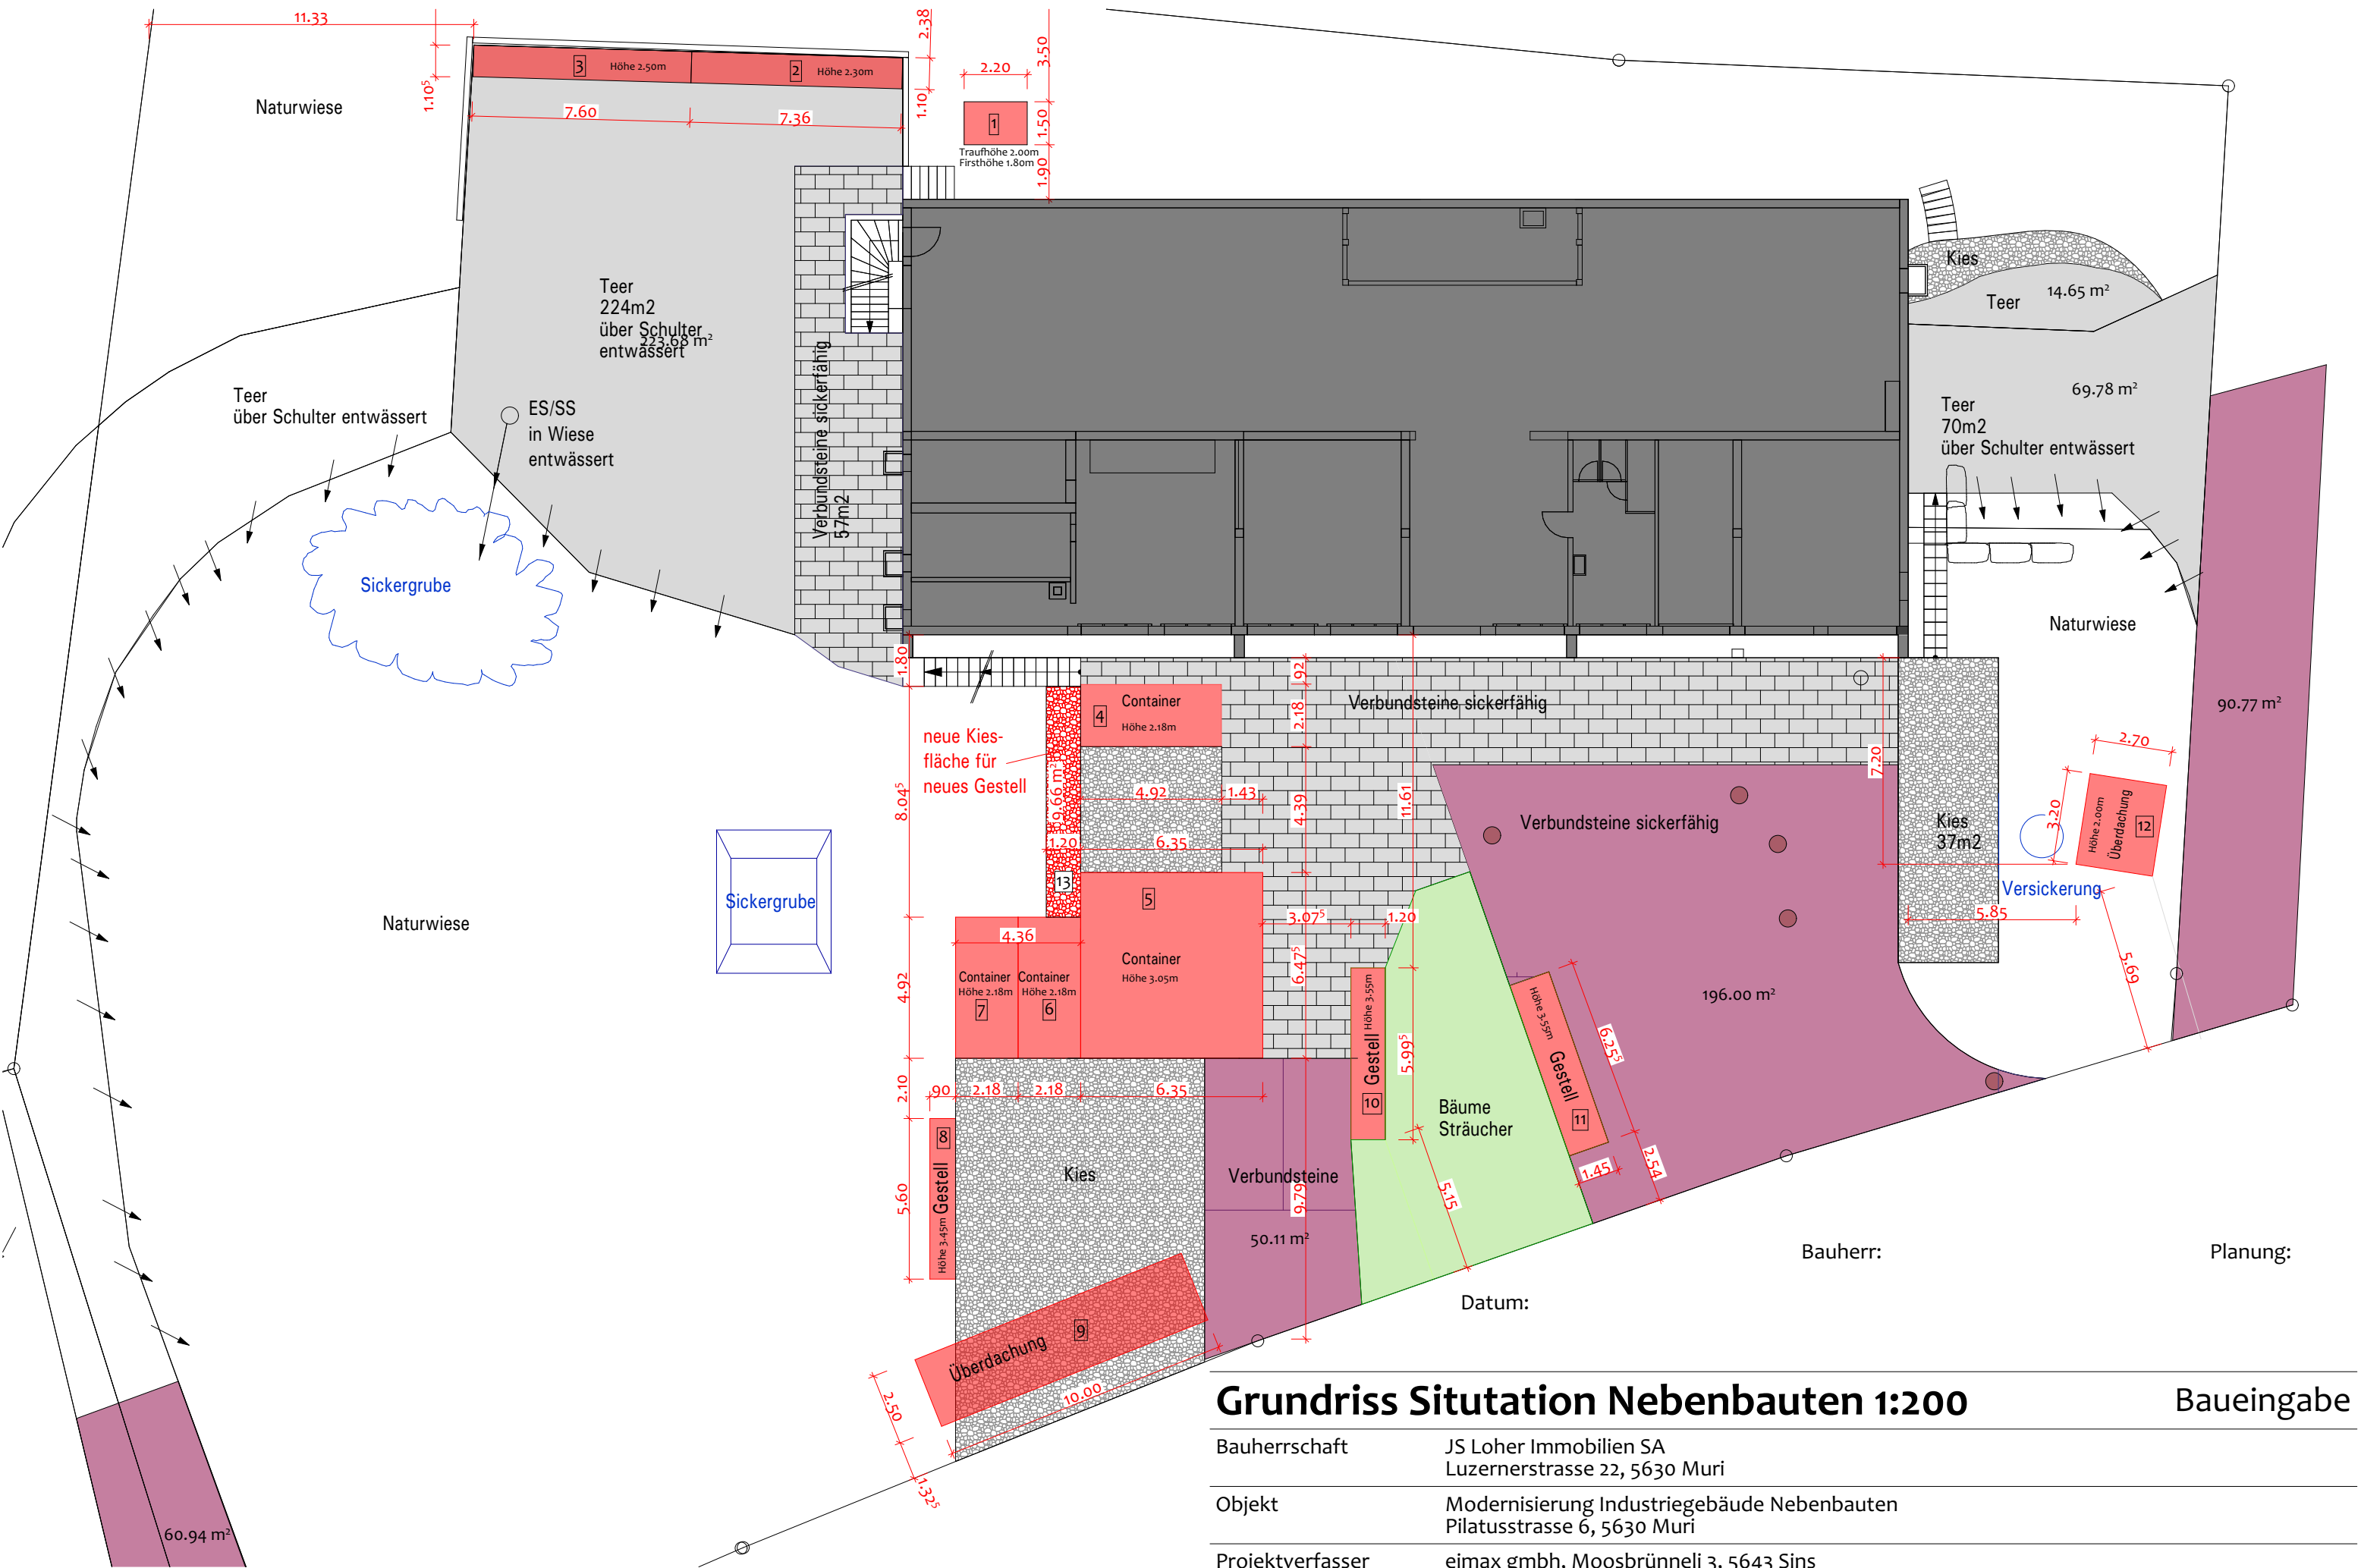

Grundriss Situtation Nebenbauten 1:200

Baueingabe

Bauherrschaft	JS Loher Immobilien SA Luzernerstrasse 22, 5630 Muri				
Objekt	Modernisierung Industriegebäude Nebenbauten Pilatusstrasse 6, 5630 Muri				
Projektverfasser	eimax gmbh, Moosbränneli 3, 5643 Sins 041 444 06 00, info@eimax.ch, www.eimax.ch				
Datum	Grösse	Gezeichnet	Revidiert	Objekt-Nr.	Plan-Nr.
17.06.2026	A3, 420x297	vm	.	e_26065	1.1