Muri
1:500

Plannummer: 72
Parzellennummer: 2547

N

Katasterplankopie
KANTON AARGAU
Nachführungsgeometer
Kreis Muri

Legende: www.cadastre.ch/legende
Datenqualität: Standard AV93
Datum: 03.06.2026

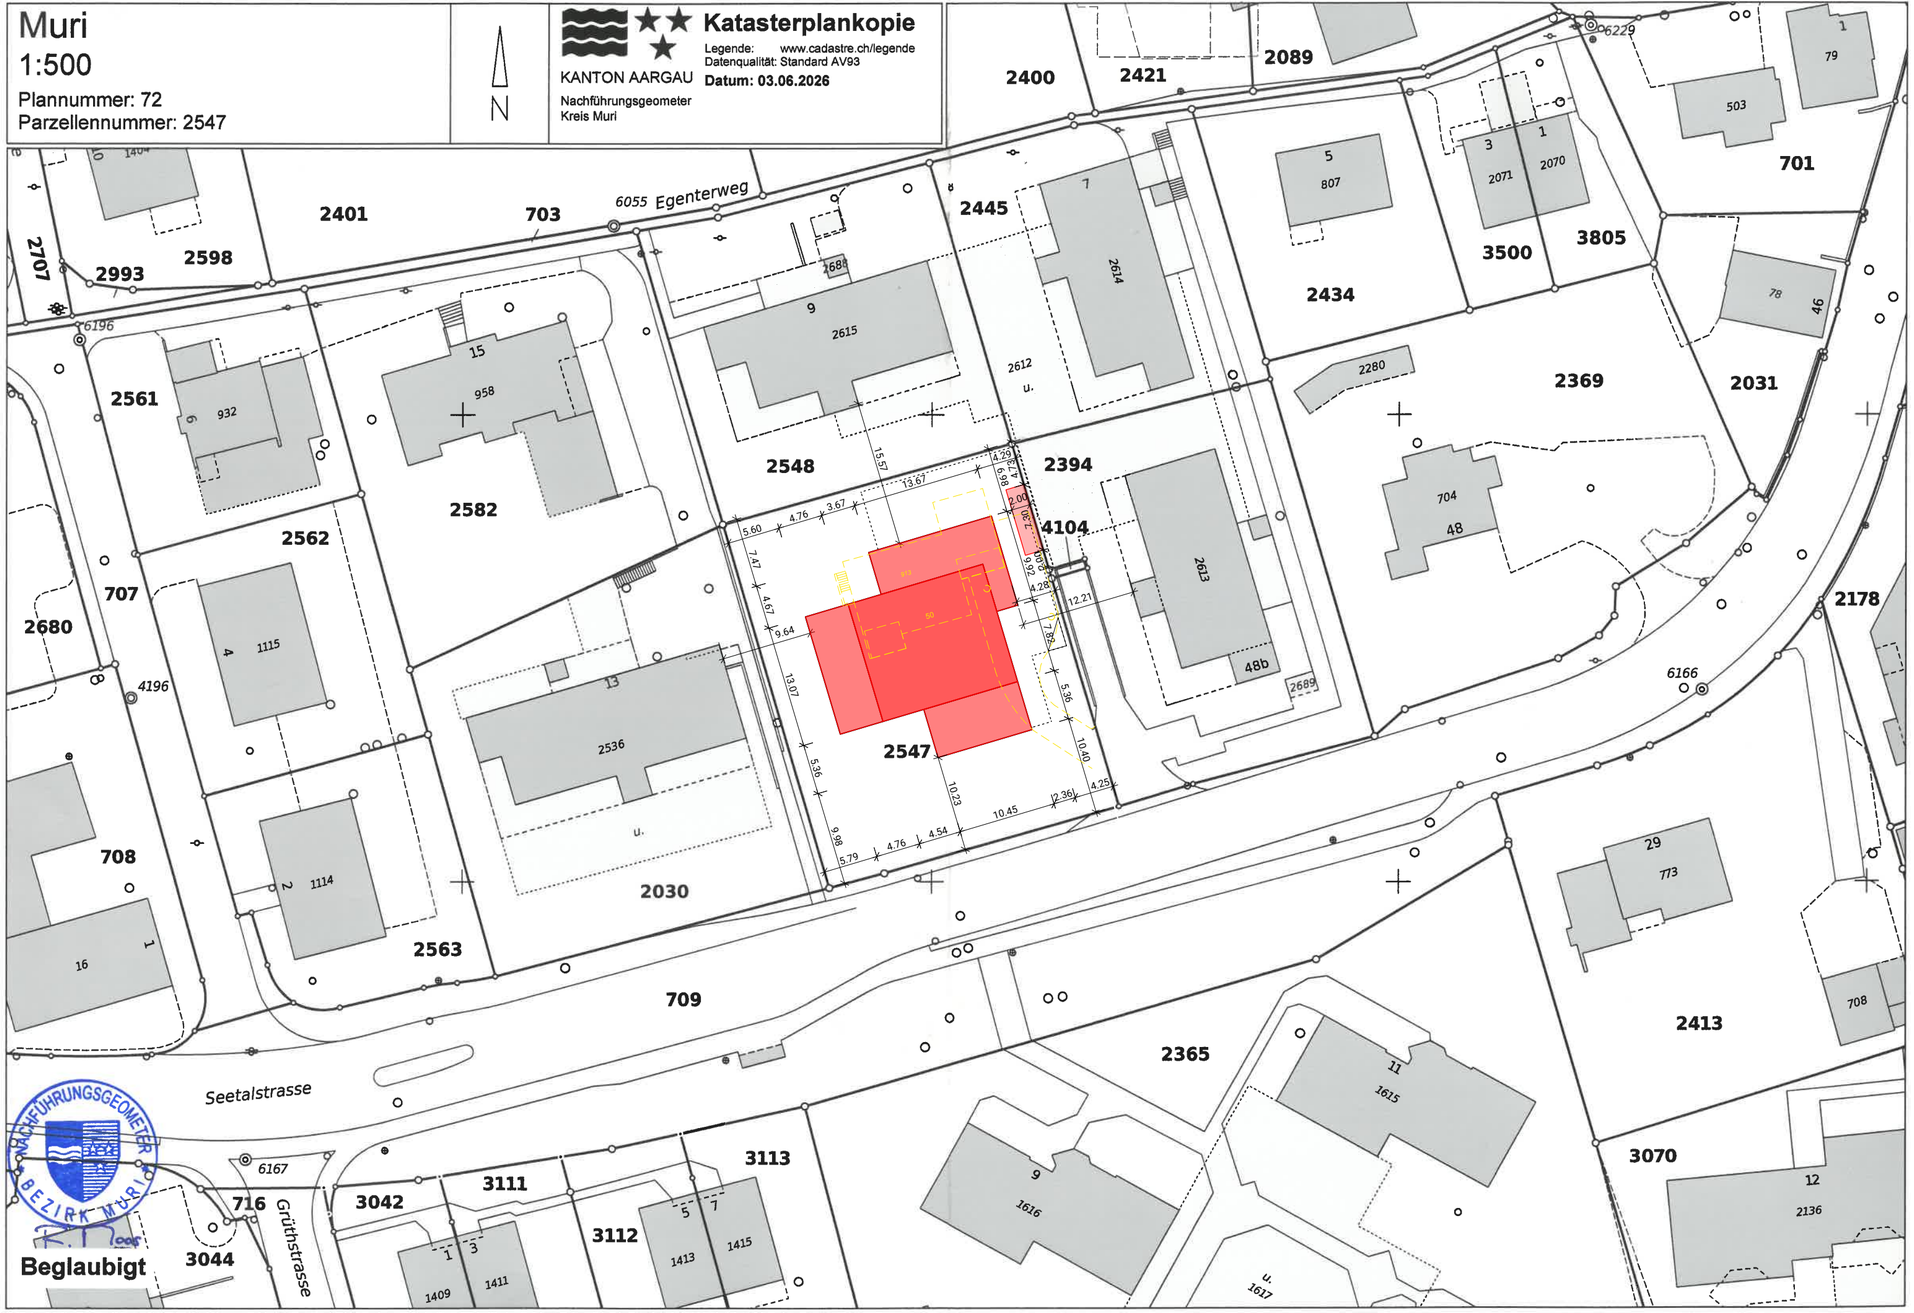

Vorbehalt: Parzellen mit unterstrichenen Nummern sind an einer Mutation beteiligt und im Grundbuch noch nicht rechtskräftig eingetragen.
Achtung! Schutz der Vermessungsfixpunkte: Gefährdungen solcher Punkte (Signaturen) sind umgehend zu melden (Tel. 056 675 76 00).

1. Städtebau & Aussenraum
1.2.1 Situationsplan
Katasterplan beglaubigt

5630 Muri
Parzelle 2547

Legende
- Katasterplan
- Neubau 3-geschossig
- Neubau 2-geschossig
- Kleinbaute
- Abbruch

Bauherrin / Grundeigentümerin
Nidum Urbanum AG
Burkardusstrasse 8
5632 Buttwil

Planverfasserin
werneyer ott architektur gmbh
Hirschengraben 52
6003 Luzern

±0.00 = 491.75 m.ü.M.

5 25 **1:500**

werneyer ott architektur gmbh
hirschengraben 52
6003 luzern
woarchitektur.ch