


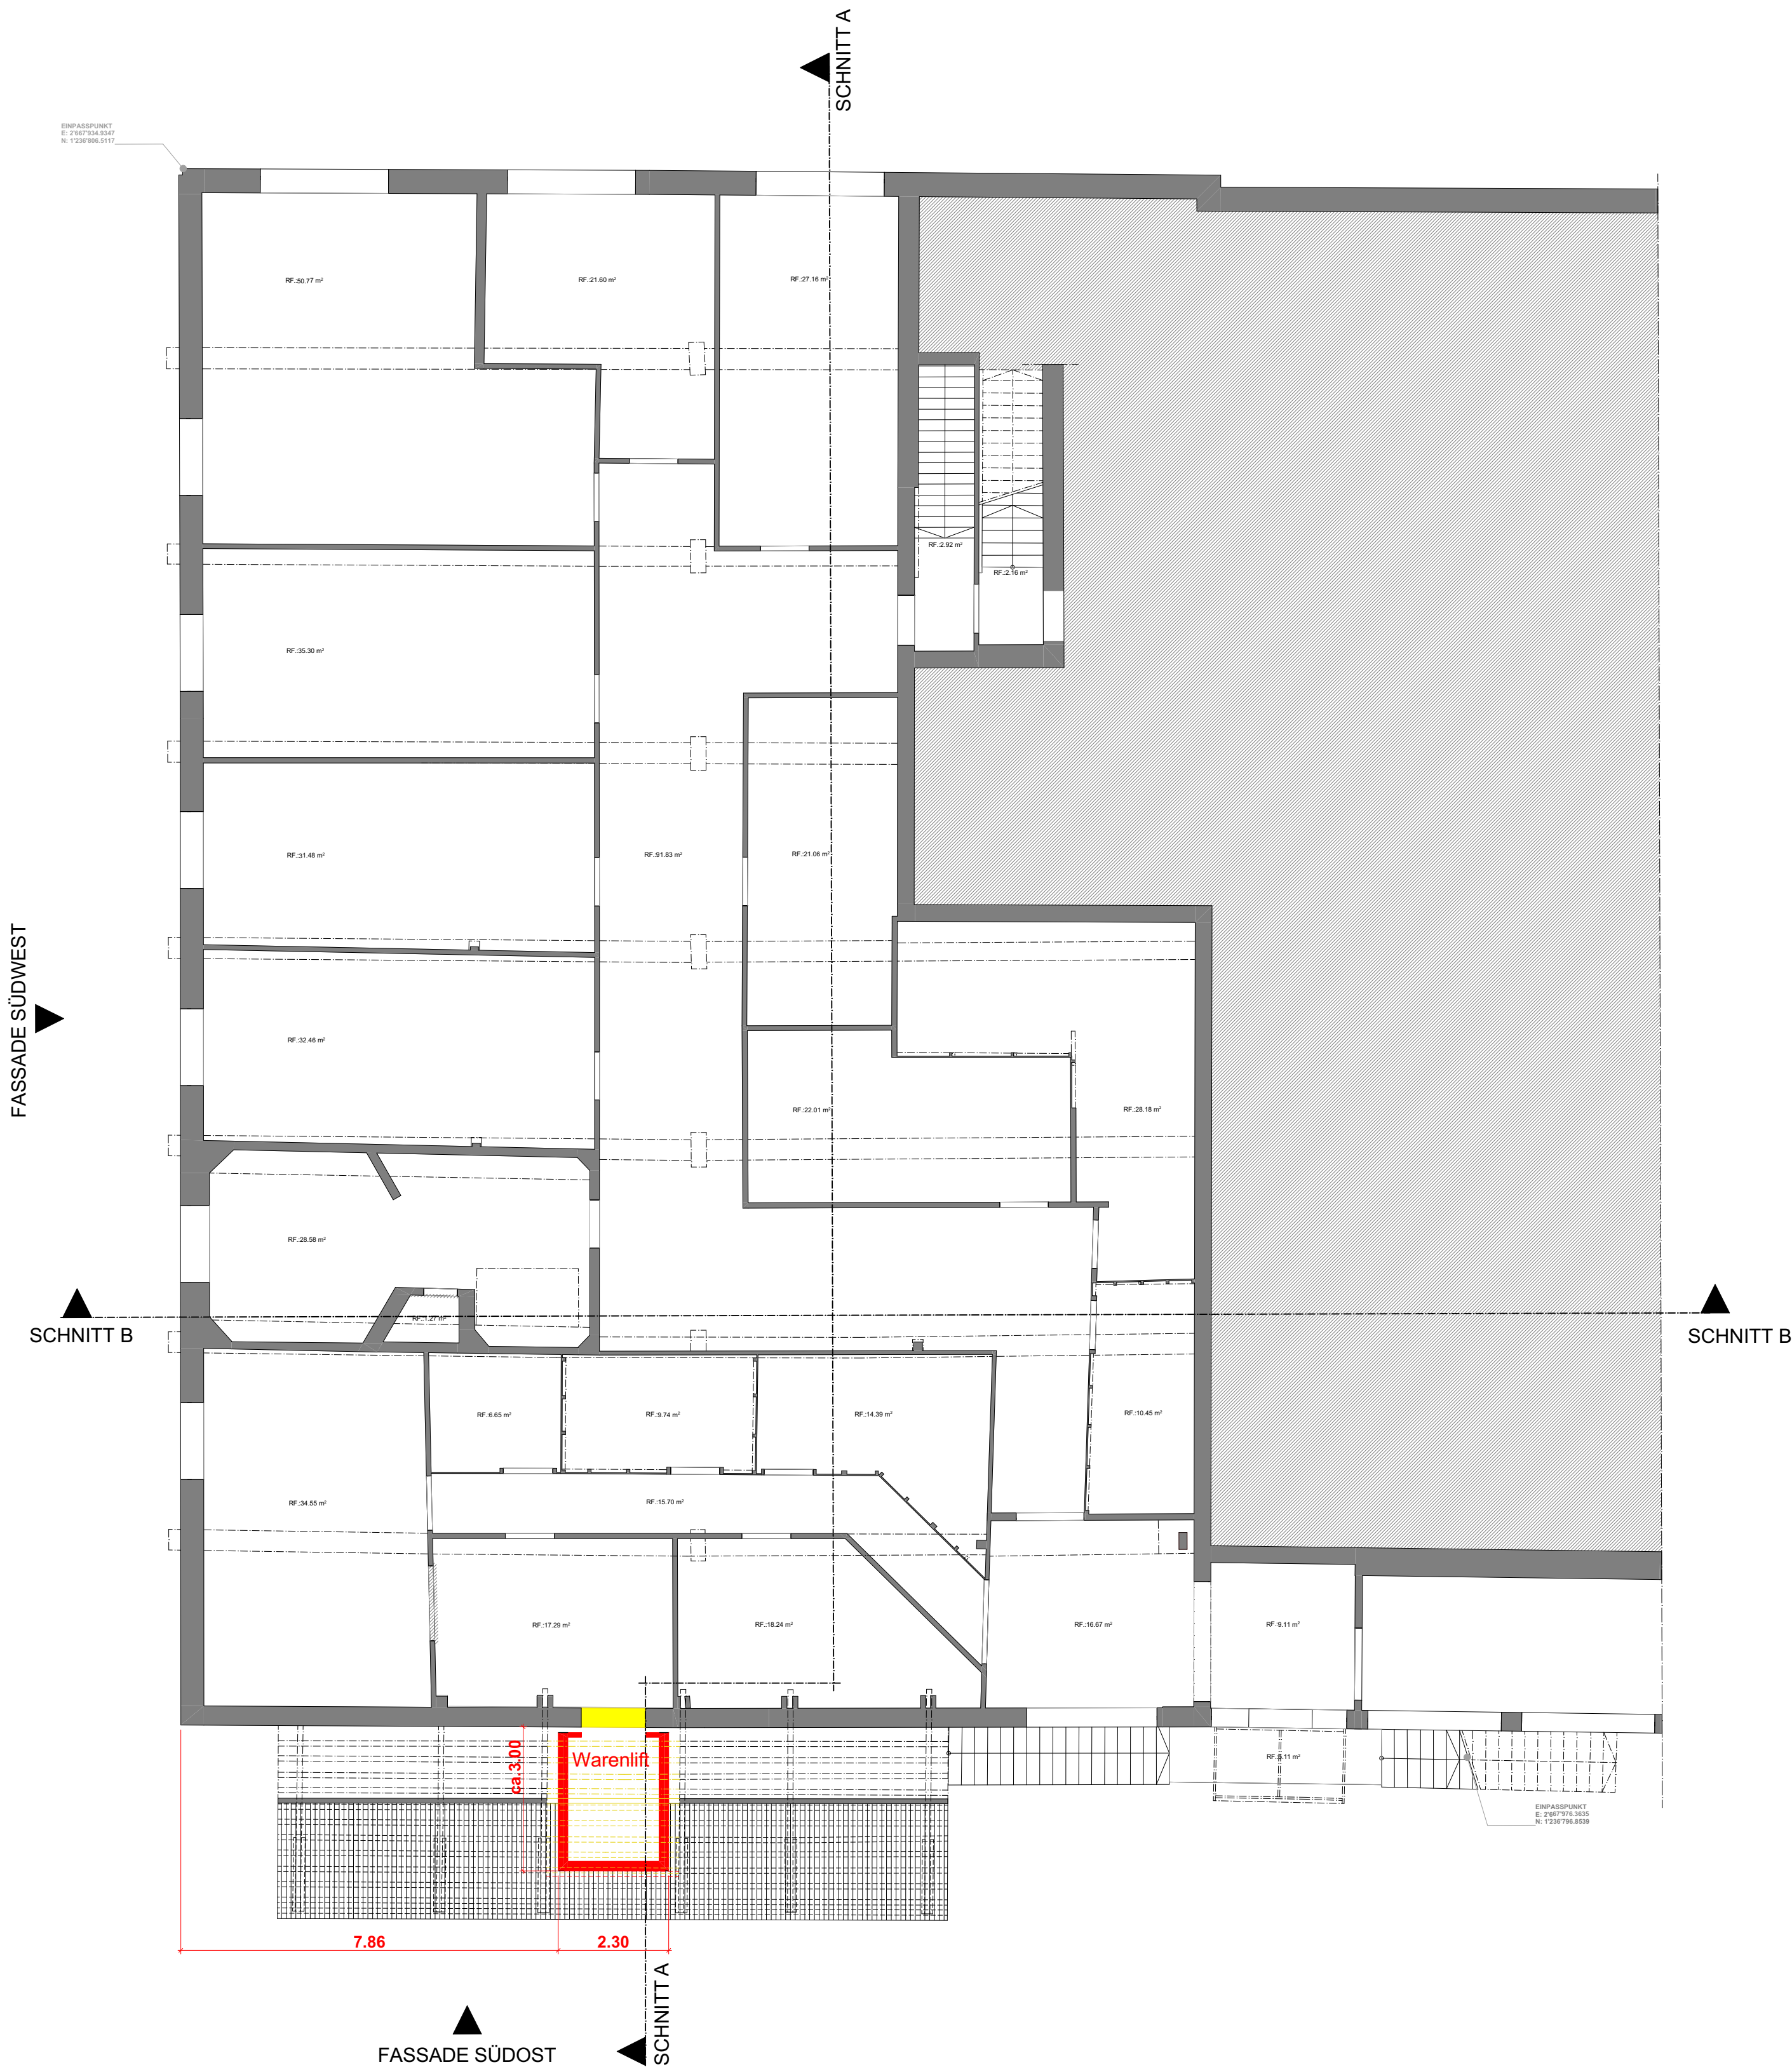

- BESTEHEND
- ABBRUCH
- NEU

Bauherrschaft \_\_\_\_\_

Grundeigentümer \_\_\_\_\_

Projektverfasser *D. Tard* \_\_\_\_\_

Oberlunkhofen 07.07.2026 \_\_\_\_\_

Zugang Lift EG = 456.65 m.ü.M.

|   |                                                     |
|---|-----------------------------------------------------|
| REV.:<br>.                                                                                                  |                                                     |
| OBJEKT : Umnutzung Tresterlager Fremo, Aarauerstrasse 30,5630 Muri                                          | DATUM: 01.07.2026                                   |
| BAUHERR : Fremo Interdrink AG Aarauerstrasse 26, 5630 Muri                                                  | GEZ.: pim                                           |
| Baueingabe<br>Obergeschoss                                                                                  |                                                     |
| koch architektur ag                                                                                         |                                                     |
| Chileweg 6c, 8917 Oberlunkhofen   www.kocharchitektur.ch<br>info@kocharchitektur.ch   Telefon 056 634 30 00 | PLAN NR.: 687-101<br>PLAN GR.: 63/60<br>MST.: 1:100 |