


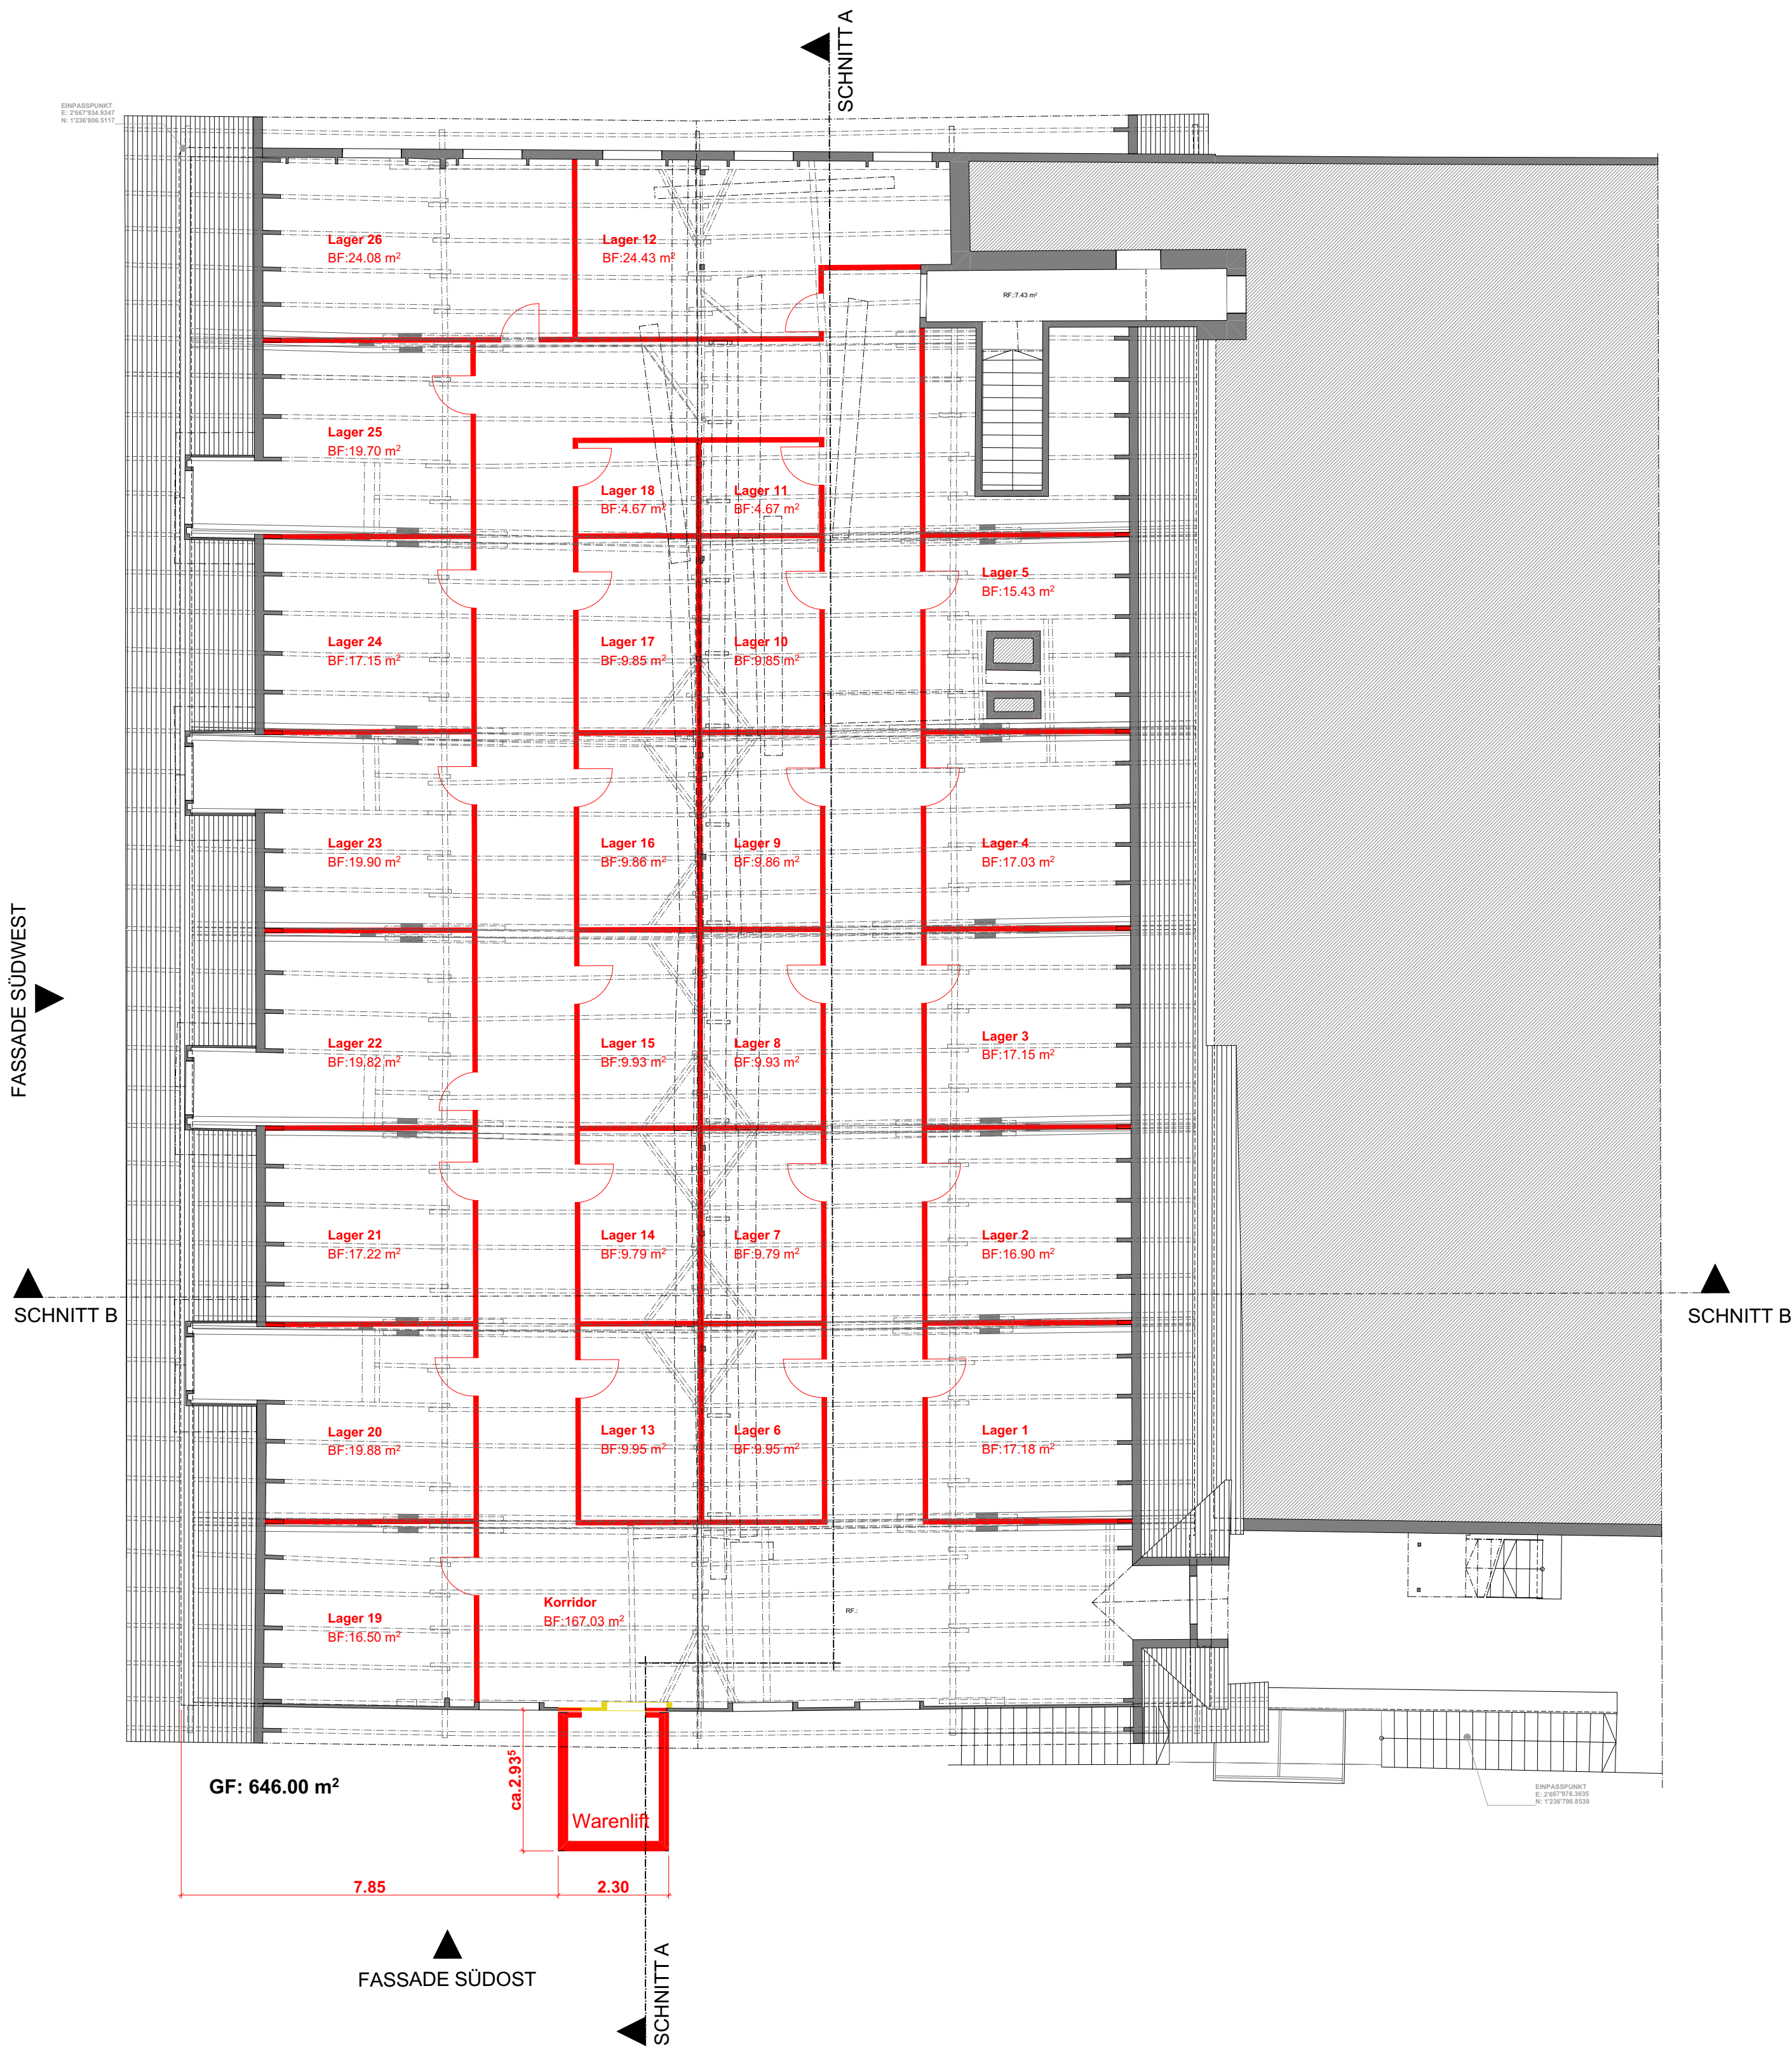

- BESTEHEND
- ABBRUCH
- NEU

Bauherrschaft _____

Grundeigentümer _____

Projektverfasser D. Tard

Oberlunkhofen 07.07.2026

Zugang Lift EG = 456.65 m.ü.M.

REV.: .	
OBJEKT : Umnutzung Tresterlager Fremo, Aarauerstrasse 30,5630 Muri	DATUM: 01.07.2026
BAUHERR : Fremo Interdrink AG Aarauerstrasse 26, 5630 Muri	GEZ.: pim
Baueingabe Dachgeschoss	
koch architektur ag	
Chileweg 6c, 8917 Oberlunkhofen www.kocharchitektur.ch info@kocharchitektur.ch Telefon 056 634 30 00	
PLAN NR.: 687-102	PLAN GR.: 63/60
MST.: 1:100	