


Muri IO

Sanierung Luzernerstrasse K 124 Kanalisation

Situation 1:200

Abschnitt Chilefeld / Grindelstrasse (Kirchbühlstrasse bis Grindelstrasse)

Vorstudien	Vorprojekt	Bauprojekt	Auftragsprojekt	Ausführungsprojekt	Ausgeführtes Werk
------------	------------	------------	-----------------	--------------------	-------------------

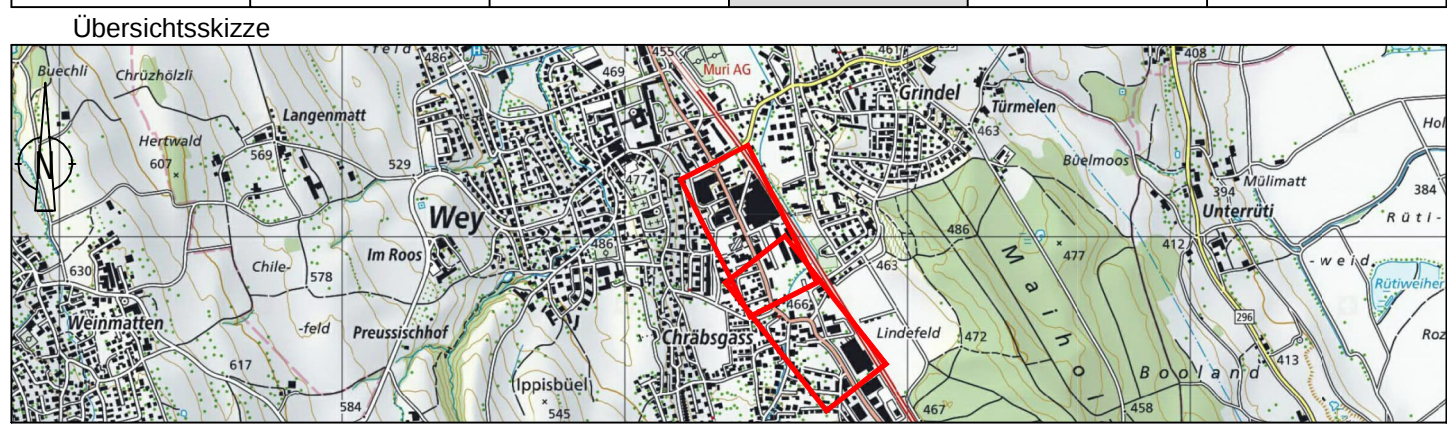


Projektverfasser:
SCHEIDEGGER PARTNER
MARTINSBERGSTRASSE 46
5400 BADEN
FON 056 200 08 88
WWW.KOPA.CH


Projekt: 041.146.003
Gezeichnet: Gallo
Geprüft: Notter
Änderung: A, B, C
Freigabe: 17.08.2026
Format: 46 x 126
Plan-Info: 0.58 m²
Plan Nr.: 004

Bauherr:
Einwohnergemeinde Muri
Abteilung Bau und Planung
Seetalstrasse 6, 5630 Muri

Legende Werkleitungen :

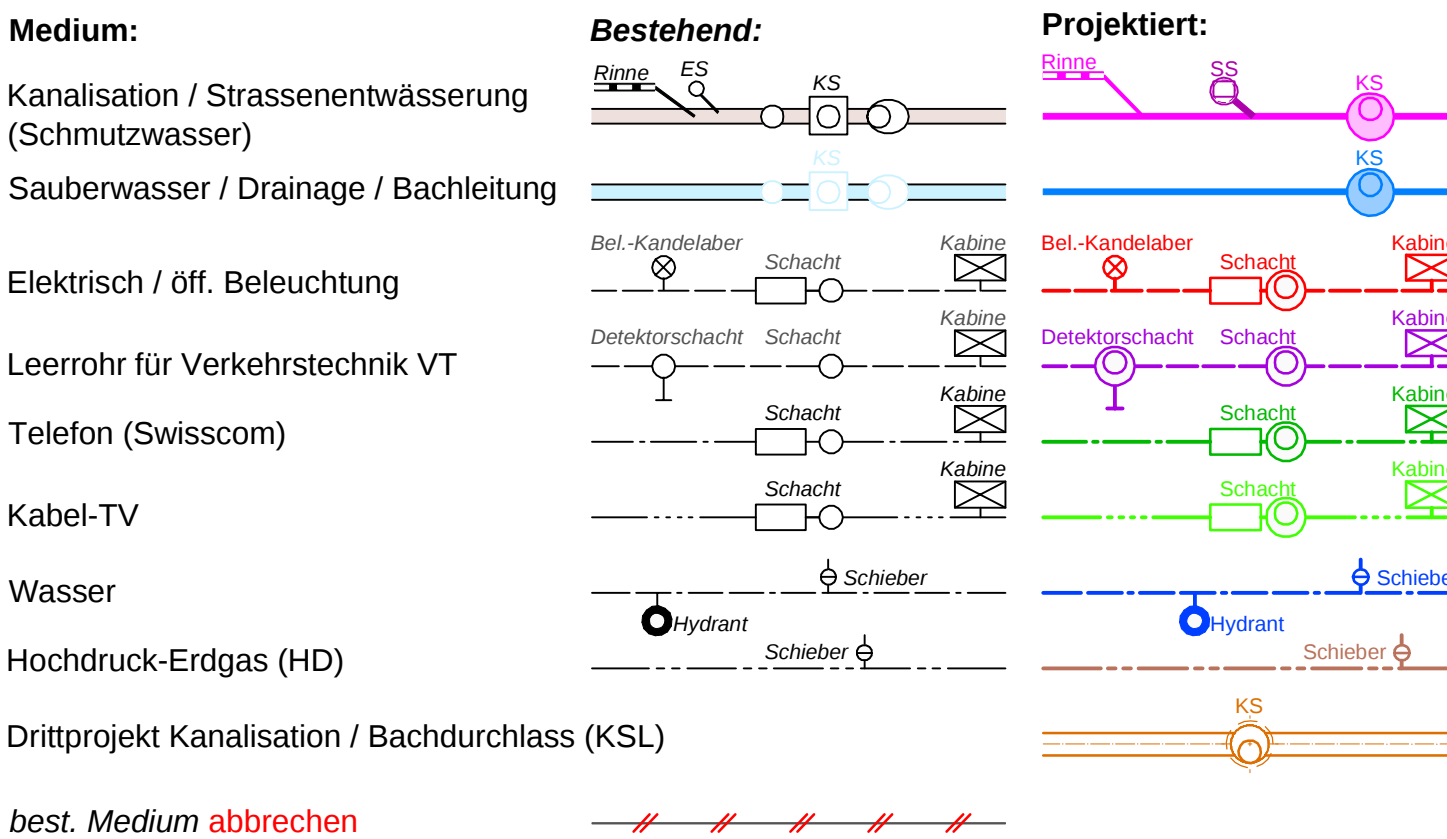

Genehmigungsinhalt : Öffentliche Gemeinde-Kanalisationsleitung von KS 546 bis KS 660 und von KS 900 bis HSK
Genehmigt mit Auflageprojekt 2025: Strassenentwässerung, ATB-Medienrohr, Strassenbeleuchtung
Orientierungsinhalt: alle weiteren Werkleitungen

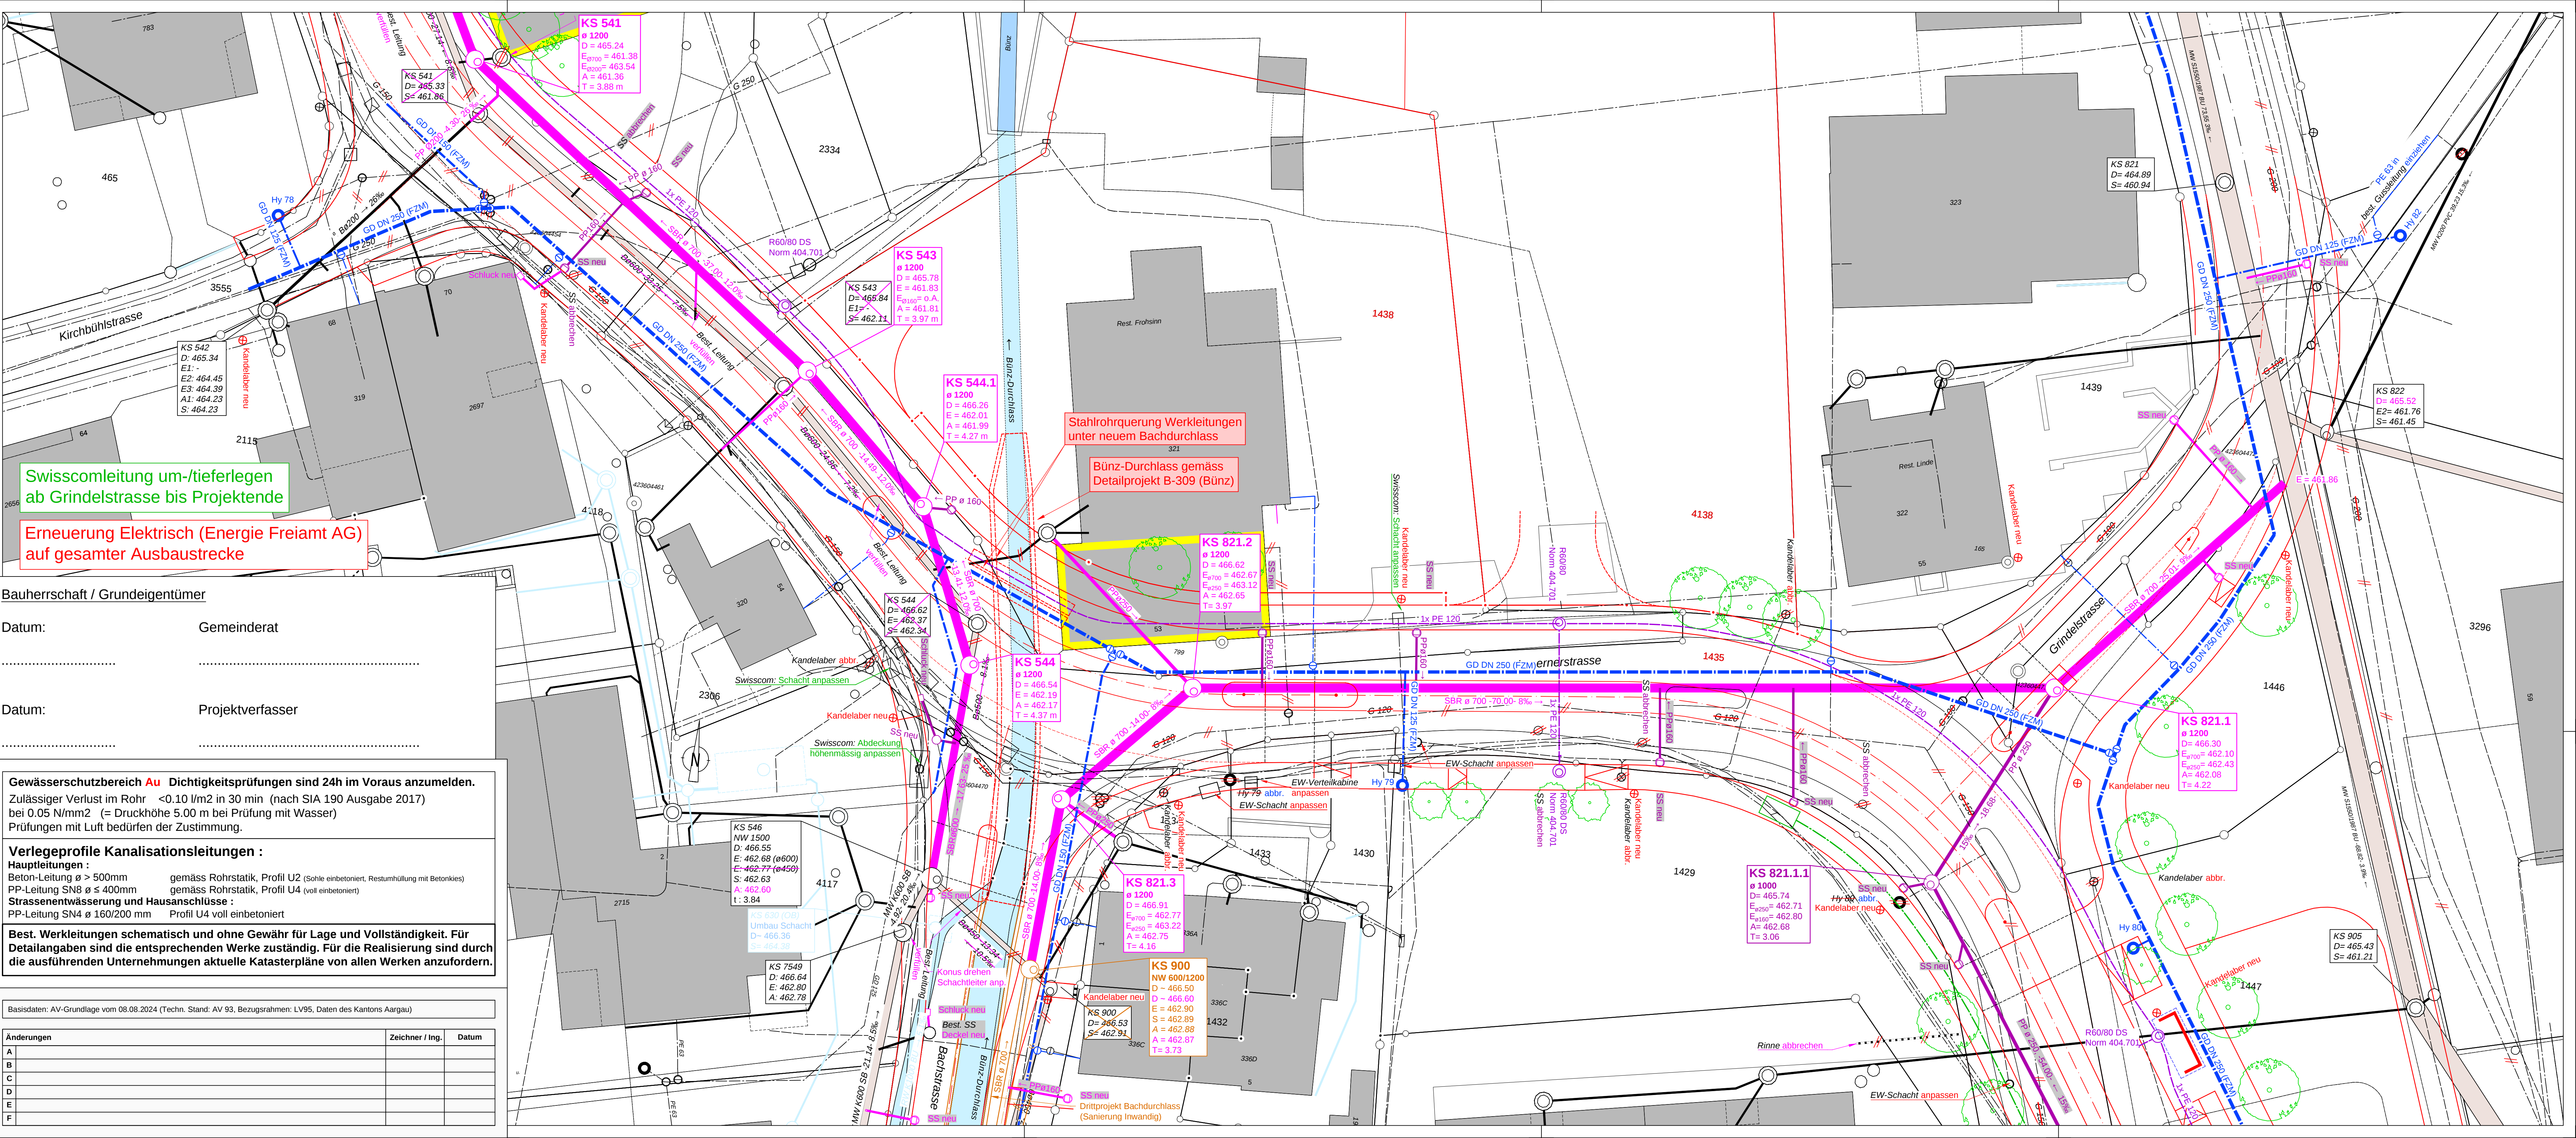

Bauherrschaft / Grundeigentümer

Datum: _____

Gemeinderat

Datum: _____

Projektverfasser

Datum: _____

Gewässerschutzbereich Au Dichtigkeitsprüfungen sind 24h im Voraus anzumelden.
Zulässiger Verlust im Rohr <0.10 l/m2 in 30 min (nach SIA 190 Ausgabe 2017) bei 0.05 N/mm2 (= Druckhöhe 5.00 m bei Prüfung mit Wasser)
Prüfungen mit Luft bedürfen der Zustimmung.

Verlegeprofile Kanalisationsleitungen :
Hauptleitungen :
Beton-Leitung ø > 500mm gemäss Rohrstatik, Profil U2 (Sohle einbetoniert, Restumhüllung mit Betonkies)
PP-Leitung SN8 ø ≤ 400mm gemäss Rohrstatik, Profil U4 (voll einbetoniert)
Strassenentwässerung und Hausanschlüsse :
PP-Leitung SN4 ø 160/200 mm Profil U4 voll einbetoniert

Best. Werkleitungen schematisch und ohne Gewähr für Lage und Vollständigkeit. Für Detailangaben sind die entsprechenden Werke zuständig. Für die Realisierung sind durch die ausführenden Unternehmungen aktuelle Katasterpläne von allen Werken anzufordern.

Basisdaten: AV-Grundlage vom 08.08.2024 (Techn. Stand: AV 93, Bezugsrahmen: LV95, Daten des Kantons Aargau)

Änderungen	Zeichner / Ing.	Datum
A		
B		
C		
D		
E		
F		