

Muri IO

Sanierung Luzernerstrasse K 124
Kanalisation

Situation 1:200

Abschnitt Grindelstrasse (Grindelstrasse bis Projektende)

Vorstudien

Vorprojekt

Bauprojekt

Auflageprojekt

Ausführungsprojekt

Ausgeführtes Werk

Übersichtsskizze

Quelle: Bundesamt für Landestopografie

Projektverfasser:

SCHEIDEGGER
PARTNER

MARTINSBERGSTRASSE 46
6400 BADEN
FON 056 200 08 88

PILATUSSTRASSE 28
5630 MURI
FON 056 675 39 00

Projekt: 041.146.003

Name

Datum

Projekt

Gezeichnet

Geprüft

Notter

Änderung

Index

A

B

C

Freigabe

Format: 50 x 137

Plan-Info: 0.74 m²

Plan Nr.

005

Bauherr:

Einwohnergemeinde Muri
Abteilung Bau und Planung
Seetalstrasse 6, 5630 Muri

Legende Werkleitungen :

Medium:

Kanalisation / Strassenentwässerung (Schmutzwasser)

Sauberwasser / Drainage / Bachleitung

Elektrisch / öff. Beleuchtung

Leerrohr für Verkehrstechnik VT

Telefon (Swisscom)

Kabel-TV


Wasser

Hochdruck-Erdgas (HD)

best. Medium abbrechen

Bestehend:

Projektiert:

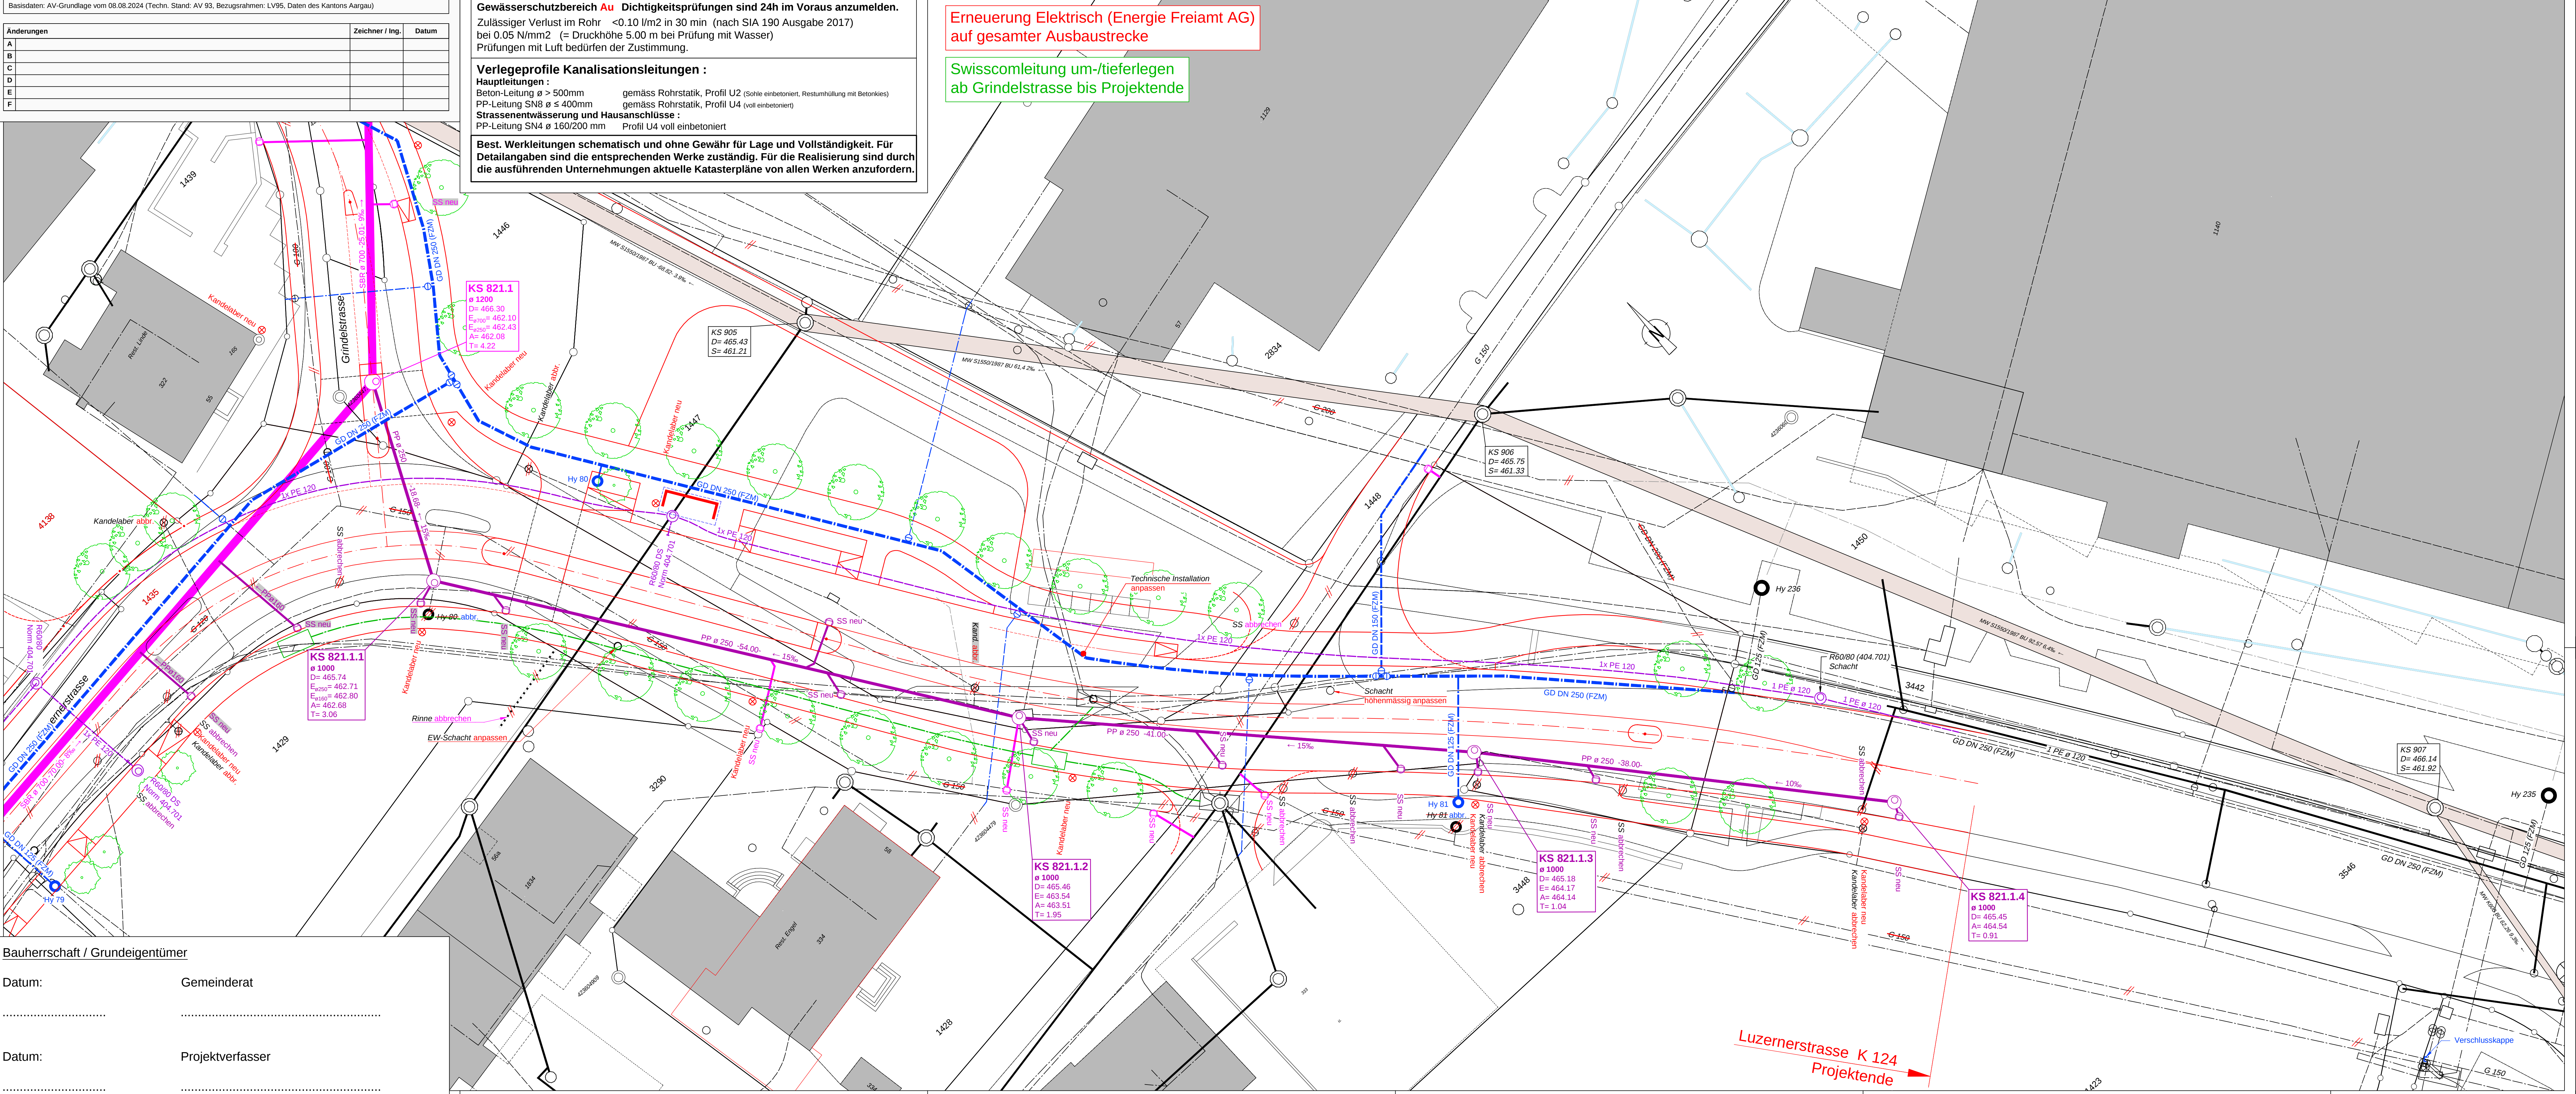

Bauherrschaft / Grundeigentümer

Datum: _____

Datum: _____

Gemeinderat

Projektverfasser

Genehmigungsinhalt : Öffentliche Gemeinde-Kanalisationsleitung von KS 546 bis KS 660 und von KS 900 bis HSK
Genehmigt mit Auflageprojekt 2025: Strassenentwässerung, ATB-Medienrohr, Strassenbeleuchtung
Orientierungsinhalt: alle weiteren Werkleitungen