



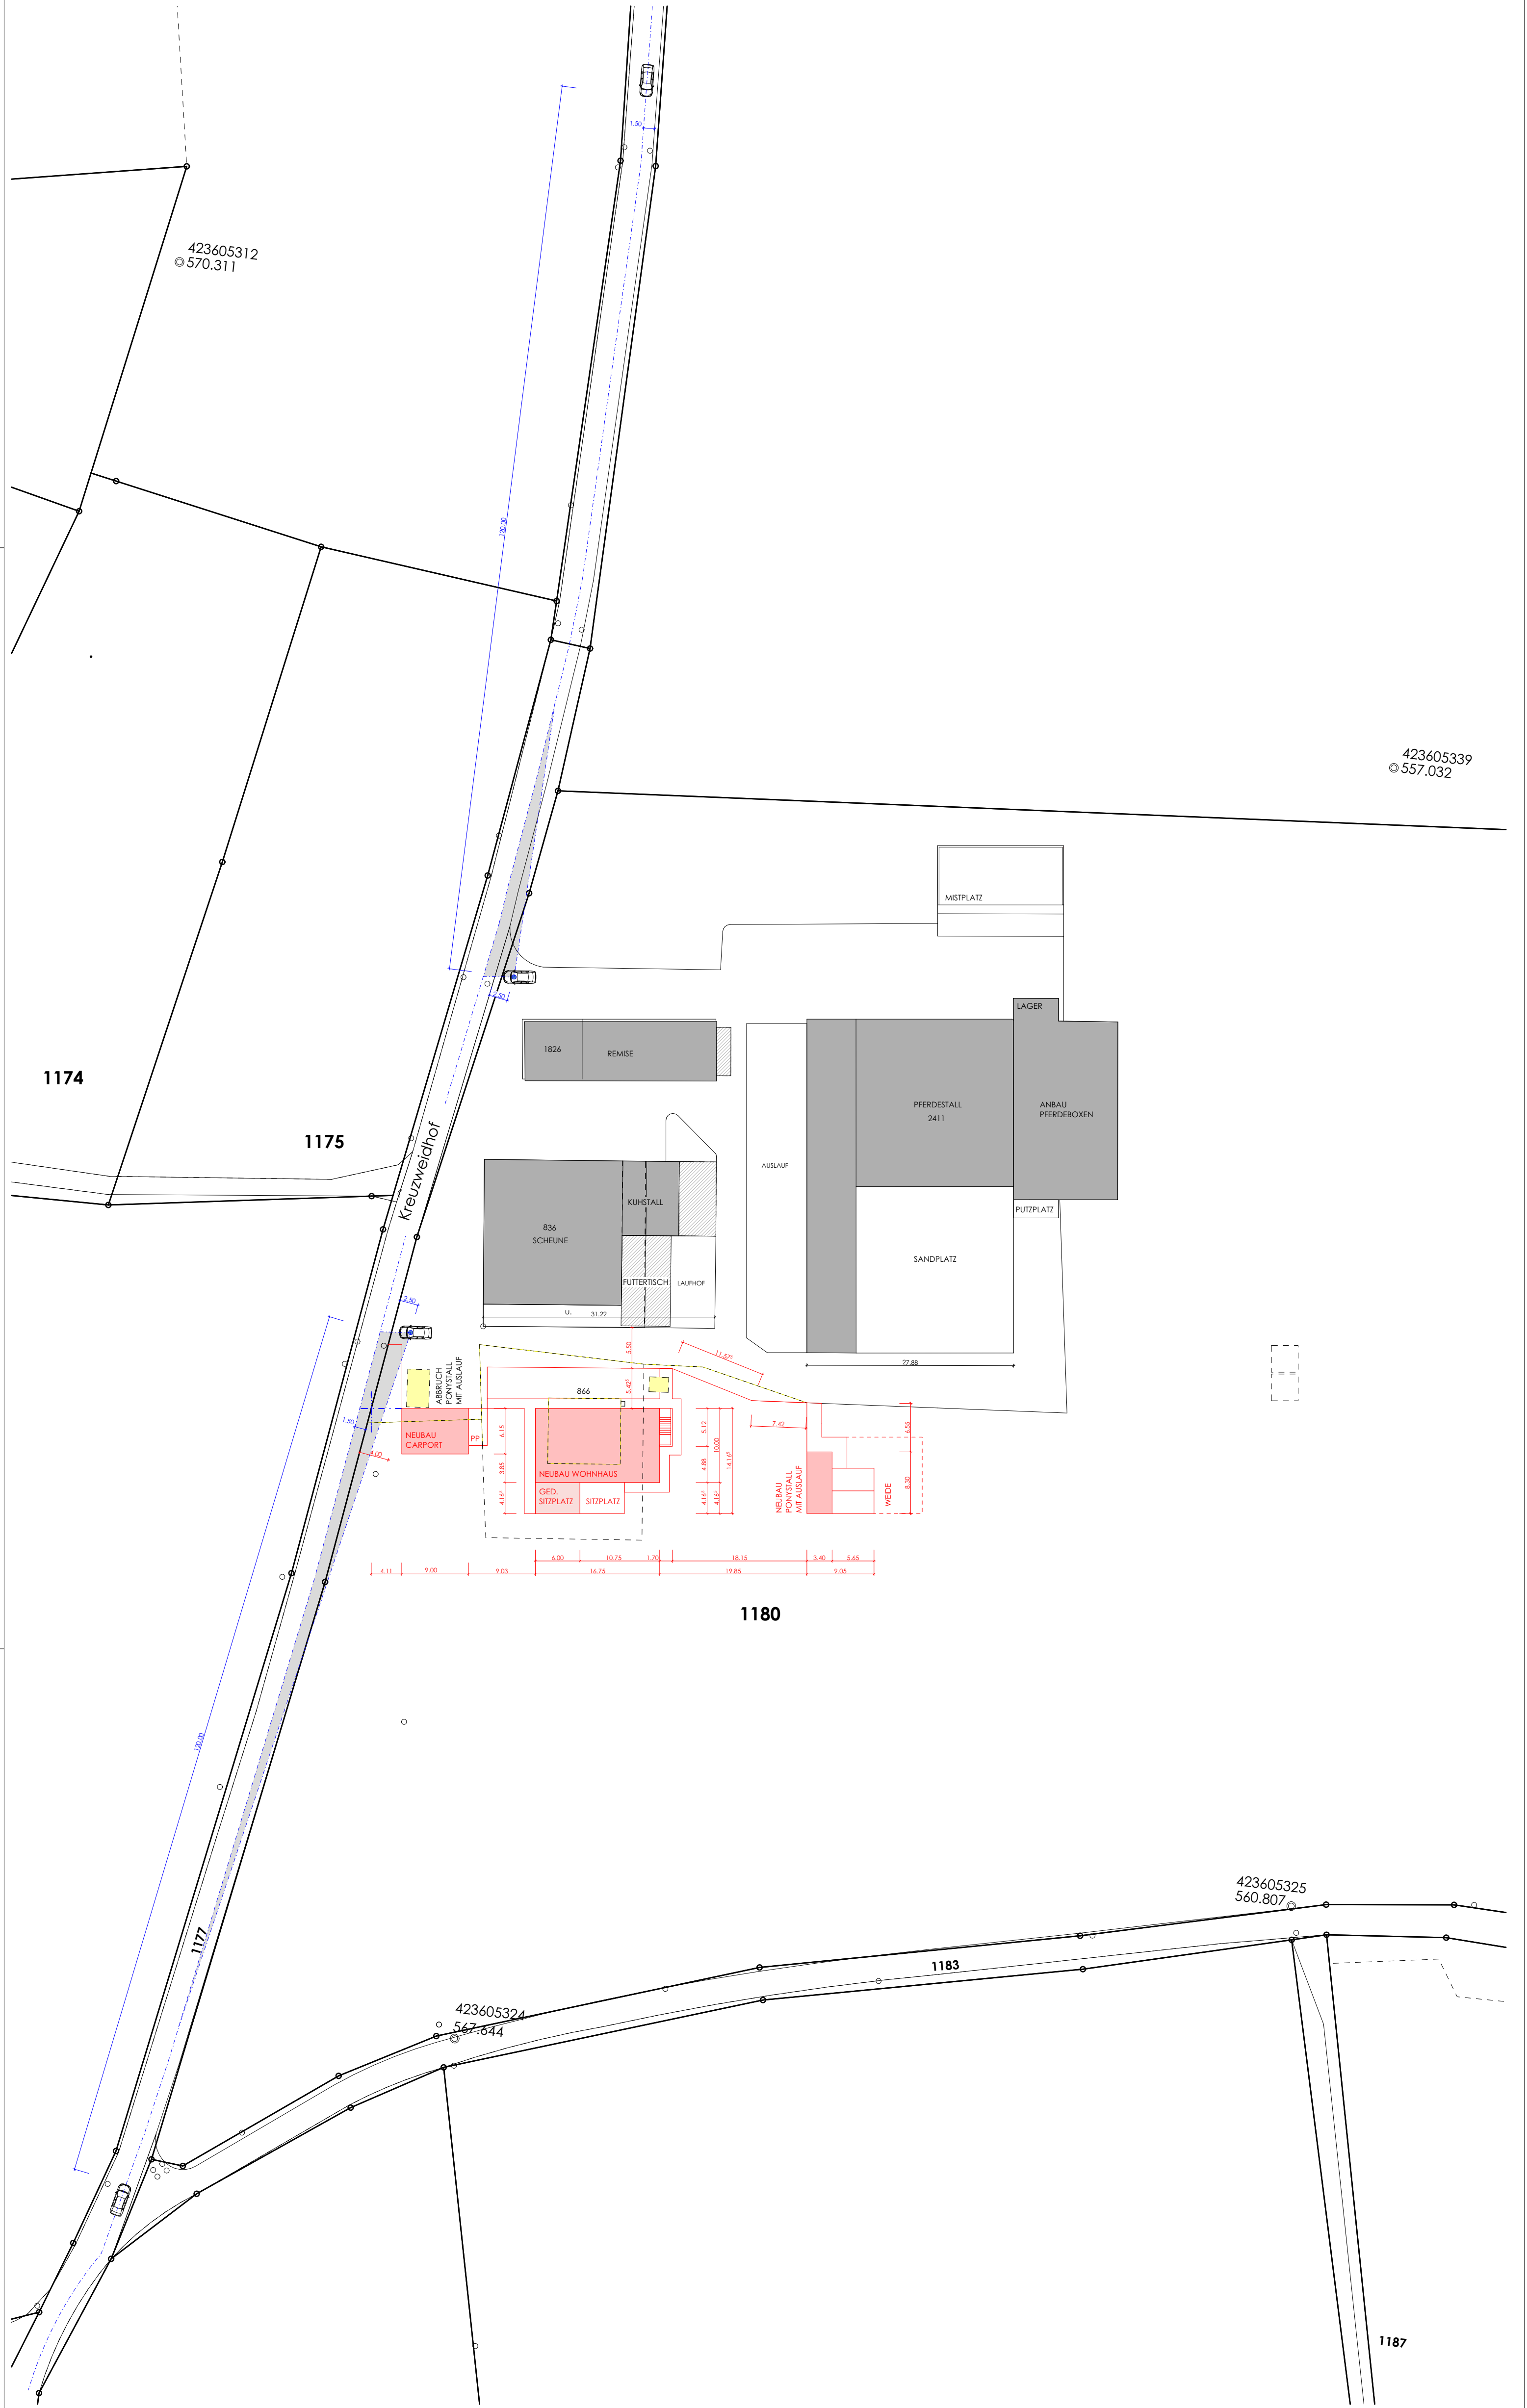

± 0.00	= OK Bodenplatte	= 564.70 m ü.M.	Bestand	Neu	Abbruch
- 1.57	= Baufixpunkt	= 563.13 m ü.M.			

Ort, Datum:	Bauherr / Grundeigentümer:	Architekt:
Muri,		

 Architekturbüro Martin von ArxGmbH	Bauvorhaben:		Bauherr:	
	Ersatzneubau Wohnhaus Kreuzweidhof, 5630 Muri Parzellen Nr.: 1180		Walter Etterlin Kreuzweidhof, 5630 Muri 079 659 49 05 info@kreuzweidhof.ch	
	Plan-Nummer:	25023 - 06	Plan-Inhalt:	Massstab:
	Plan-Größe:	420 x 749	Sichtzonen	1:500
Adresse:	Wandelweg 16, 4655 Stüsslingen	Datum / Gez.:	Revidiert / Gez.:	Projektphase:
Telefon:	+41 62 298 06 06	12.02.2026 se	14.09.2026 mam	Baueingabe
Mail:	info@architektur-vonarx.ch			
Webseite:	www.architektur-vonarx.ch			

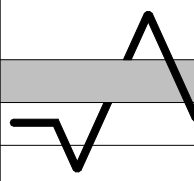