


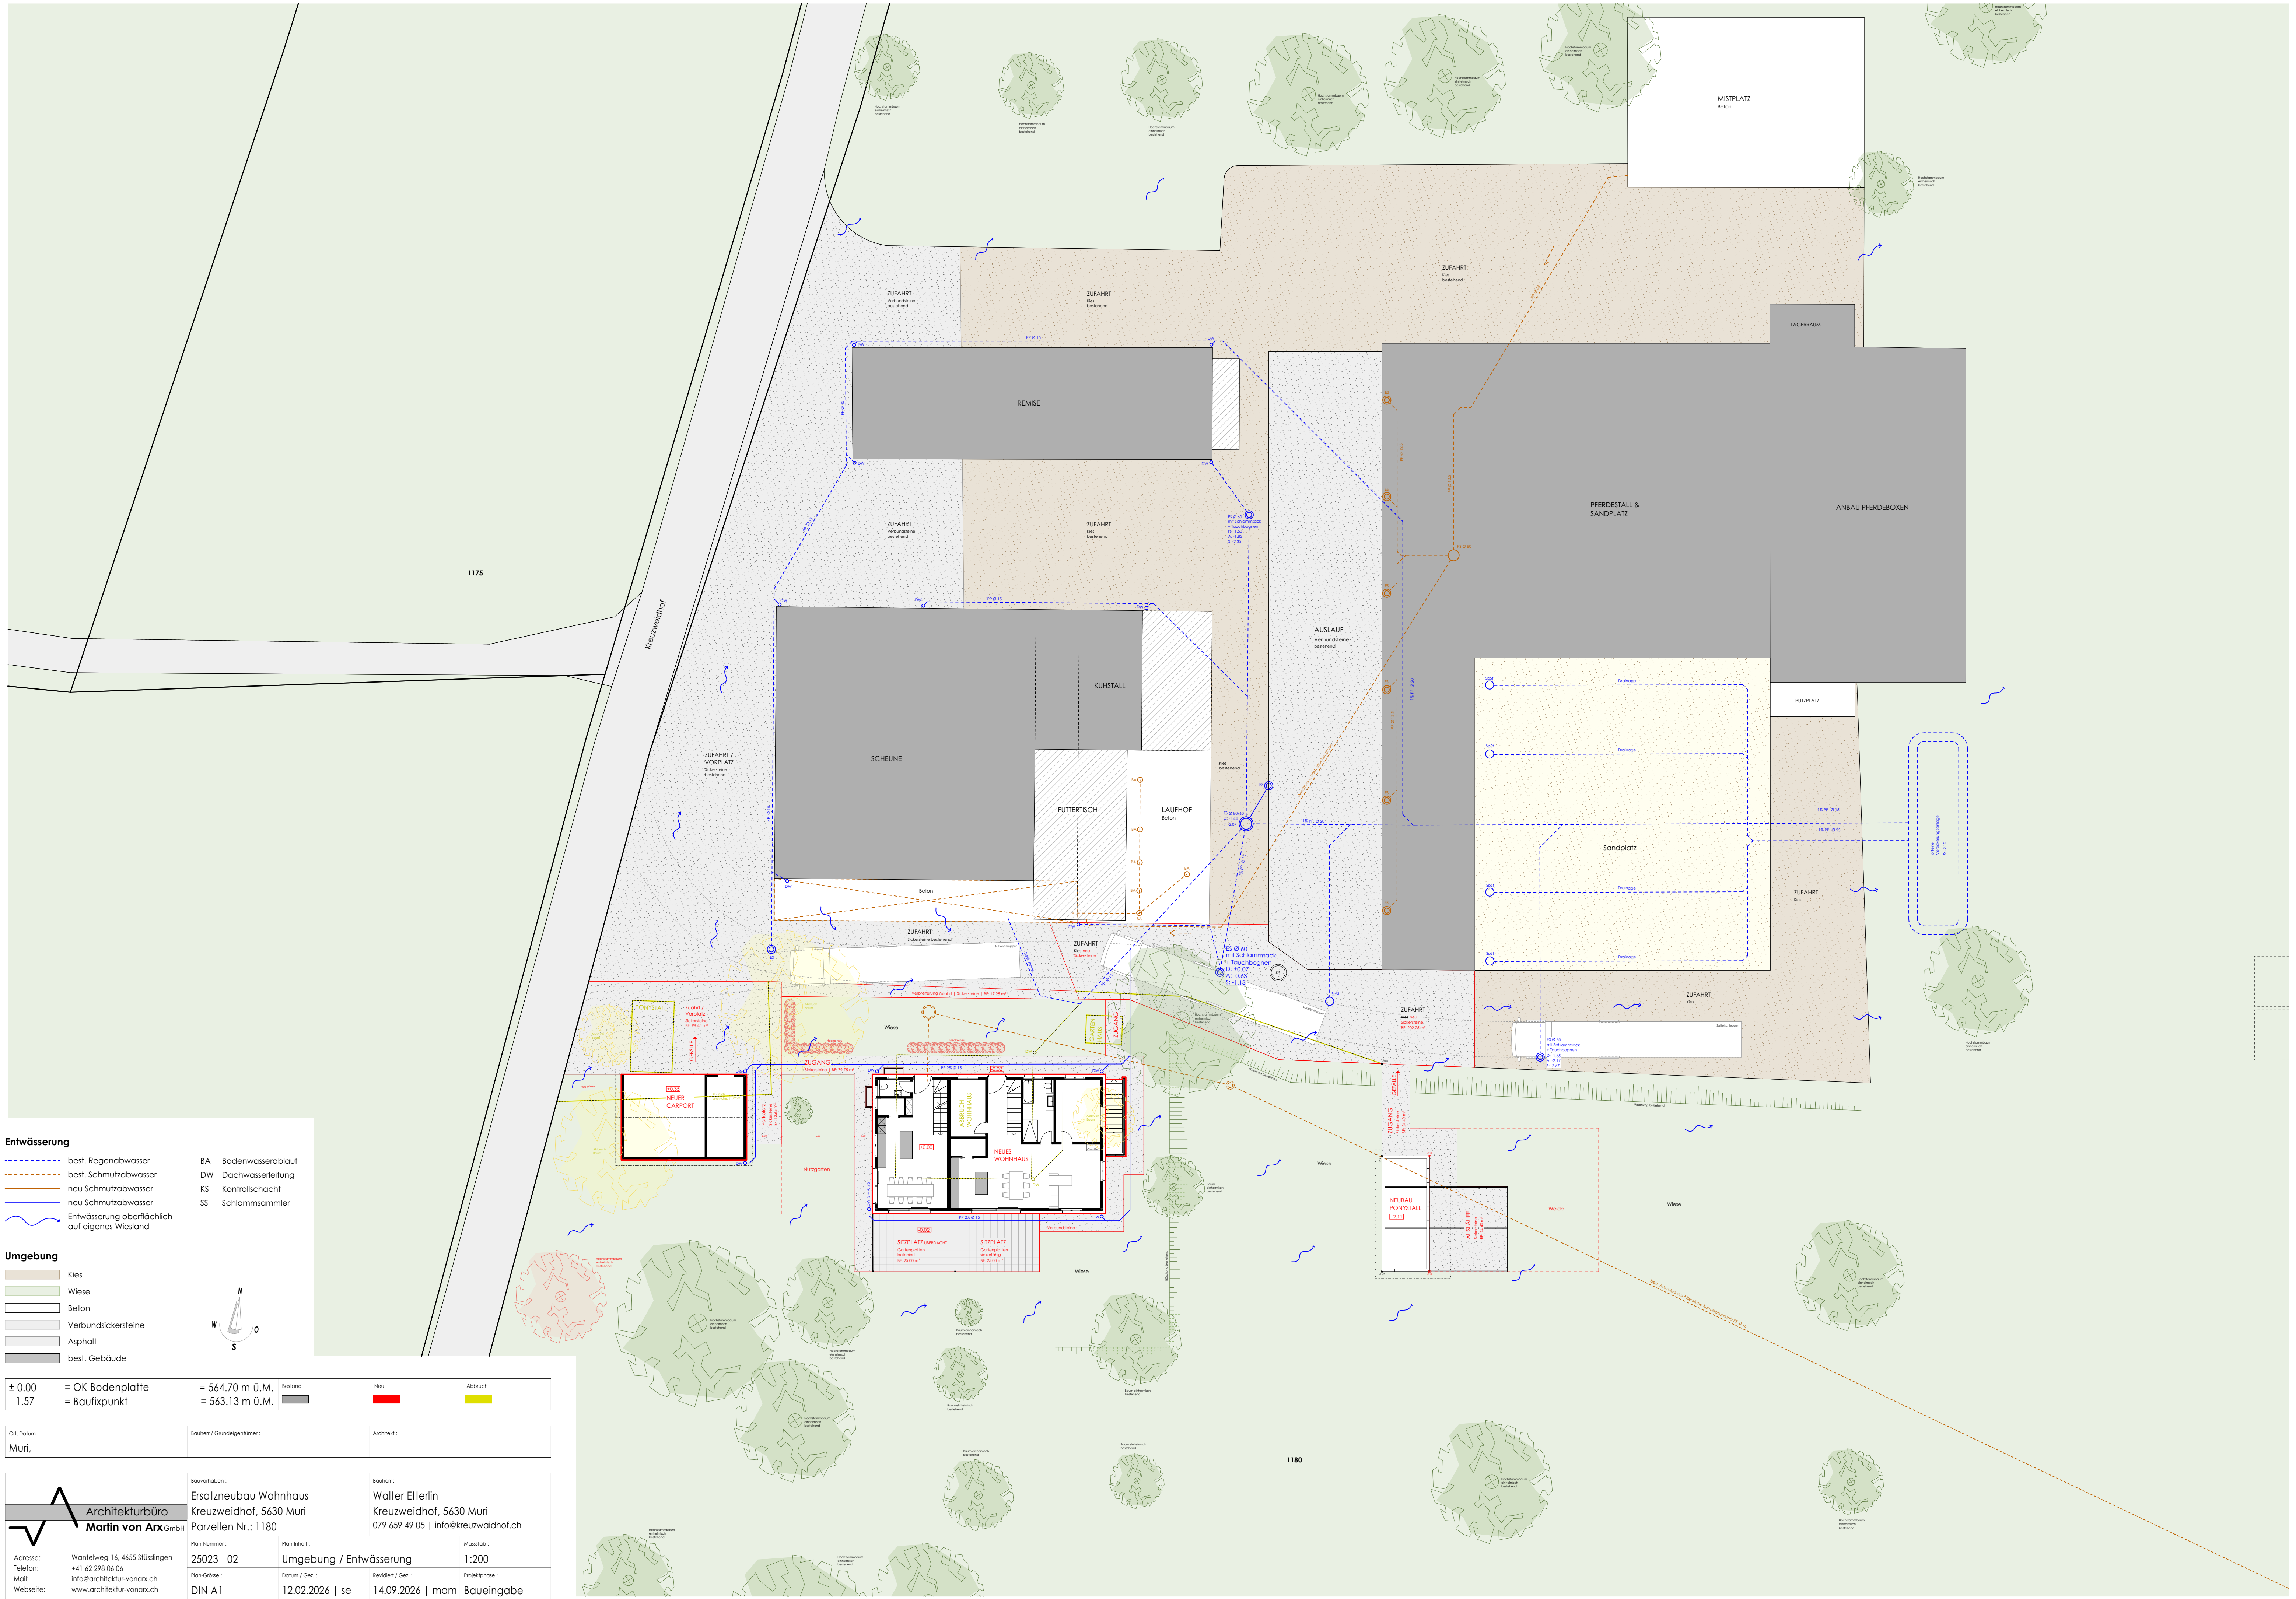

**Entwässerung**

- best. Regenabwasser
- best. Schmutzabwasser
- neu Schmutzabwasser
- neu Schmutzabwasser
- Entwässerung oberflächlich auf eigenes Wiesland

BA Bodenwasserablauf  
DW Dachwasserleitung  
KS Kontrollschacht  
SS Schlammstamm

**Umgebung**

- Kies
- Wiese
- Beton
- Verbundsteine
- Asphalt
- best. Gebäude

± 0.00 = OK Bodenplatte = 564.70 m ü.M.  
- 1.57 = Baufixpunkt = 563.13 m ü.M.

Ort, Datum: Muri,  
Bauren / Grundigentümer:  
Architekt:

**Architekturbüro**  
**Martin von Arx GmbH**

Adresse: Wankelweg 16, 4655 Stüsslingen  
Telefon: +41 62 298 06 06  
Mail: info@architektur-von-ax.ch  
Webseite: www.architektur-von-ax.ch

Bauvorhaben: Ersatzneubau Wohnhaus  
Kreuzweidhof, 5630 Muri  
Parzellen Nr.: 1180

Bauren: Walter Etterlin  
Kreuzweidhof, 5630 Muri  
079 659 49 05 | info@kreuzweidhof.ch

Plan-Nummer: 25023 - 02  
Plan-Inhalt: Umgebung / Entwässerung  
Datum / Gez.: 12.02.2026 | se  
Plan-Größe: DIN A1

Massstab: 1:200  
Projektphase: Baueingabe